



FÖLDSZINTI ALAPRAJZ M = 1:100

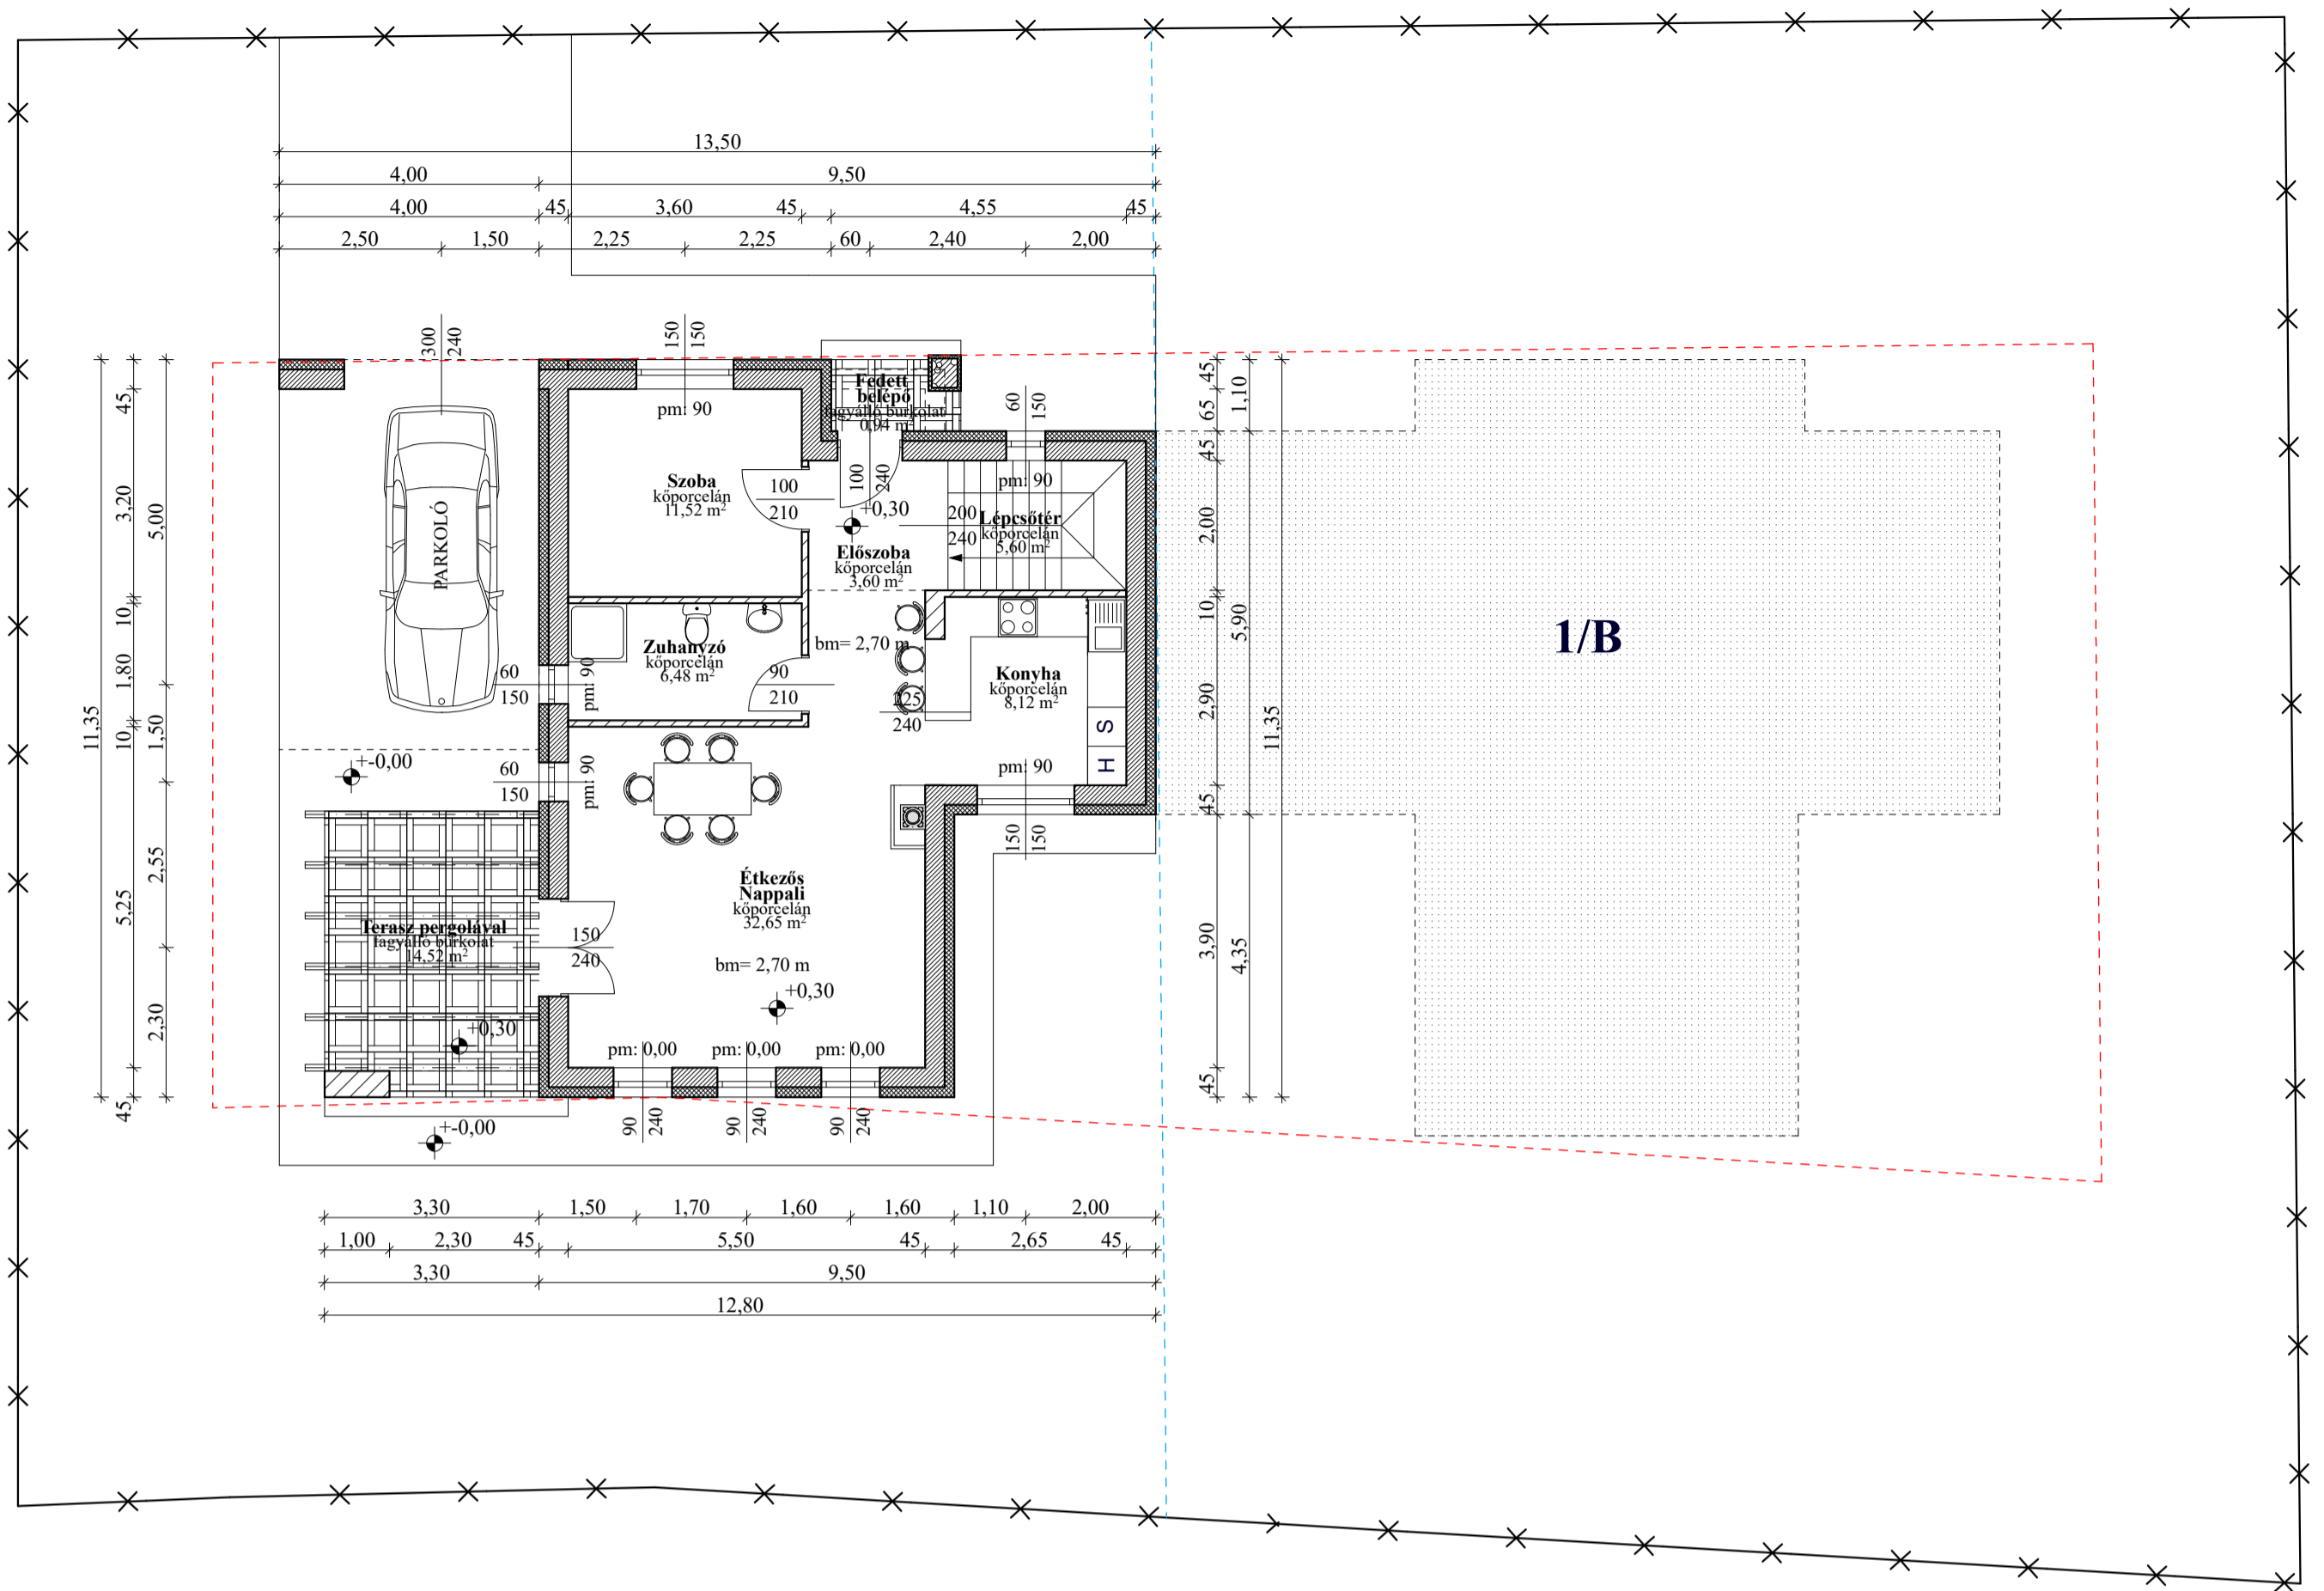

TETŐTÉRI ALAPRAJZ M = 1:100

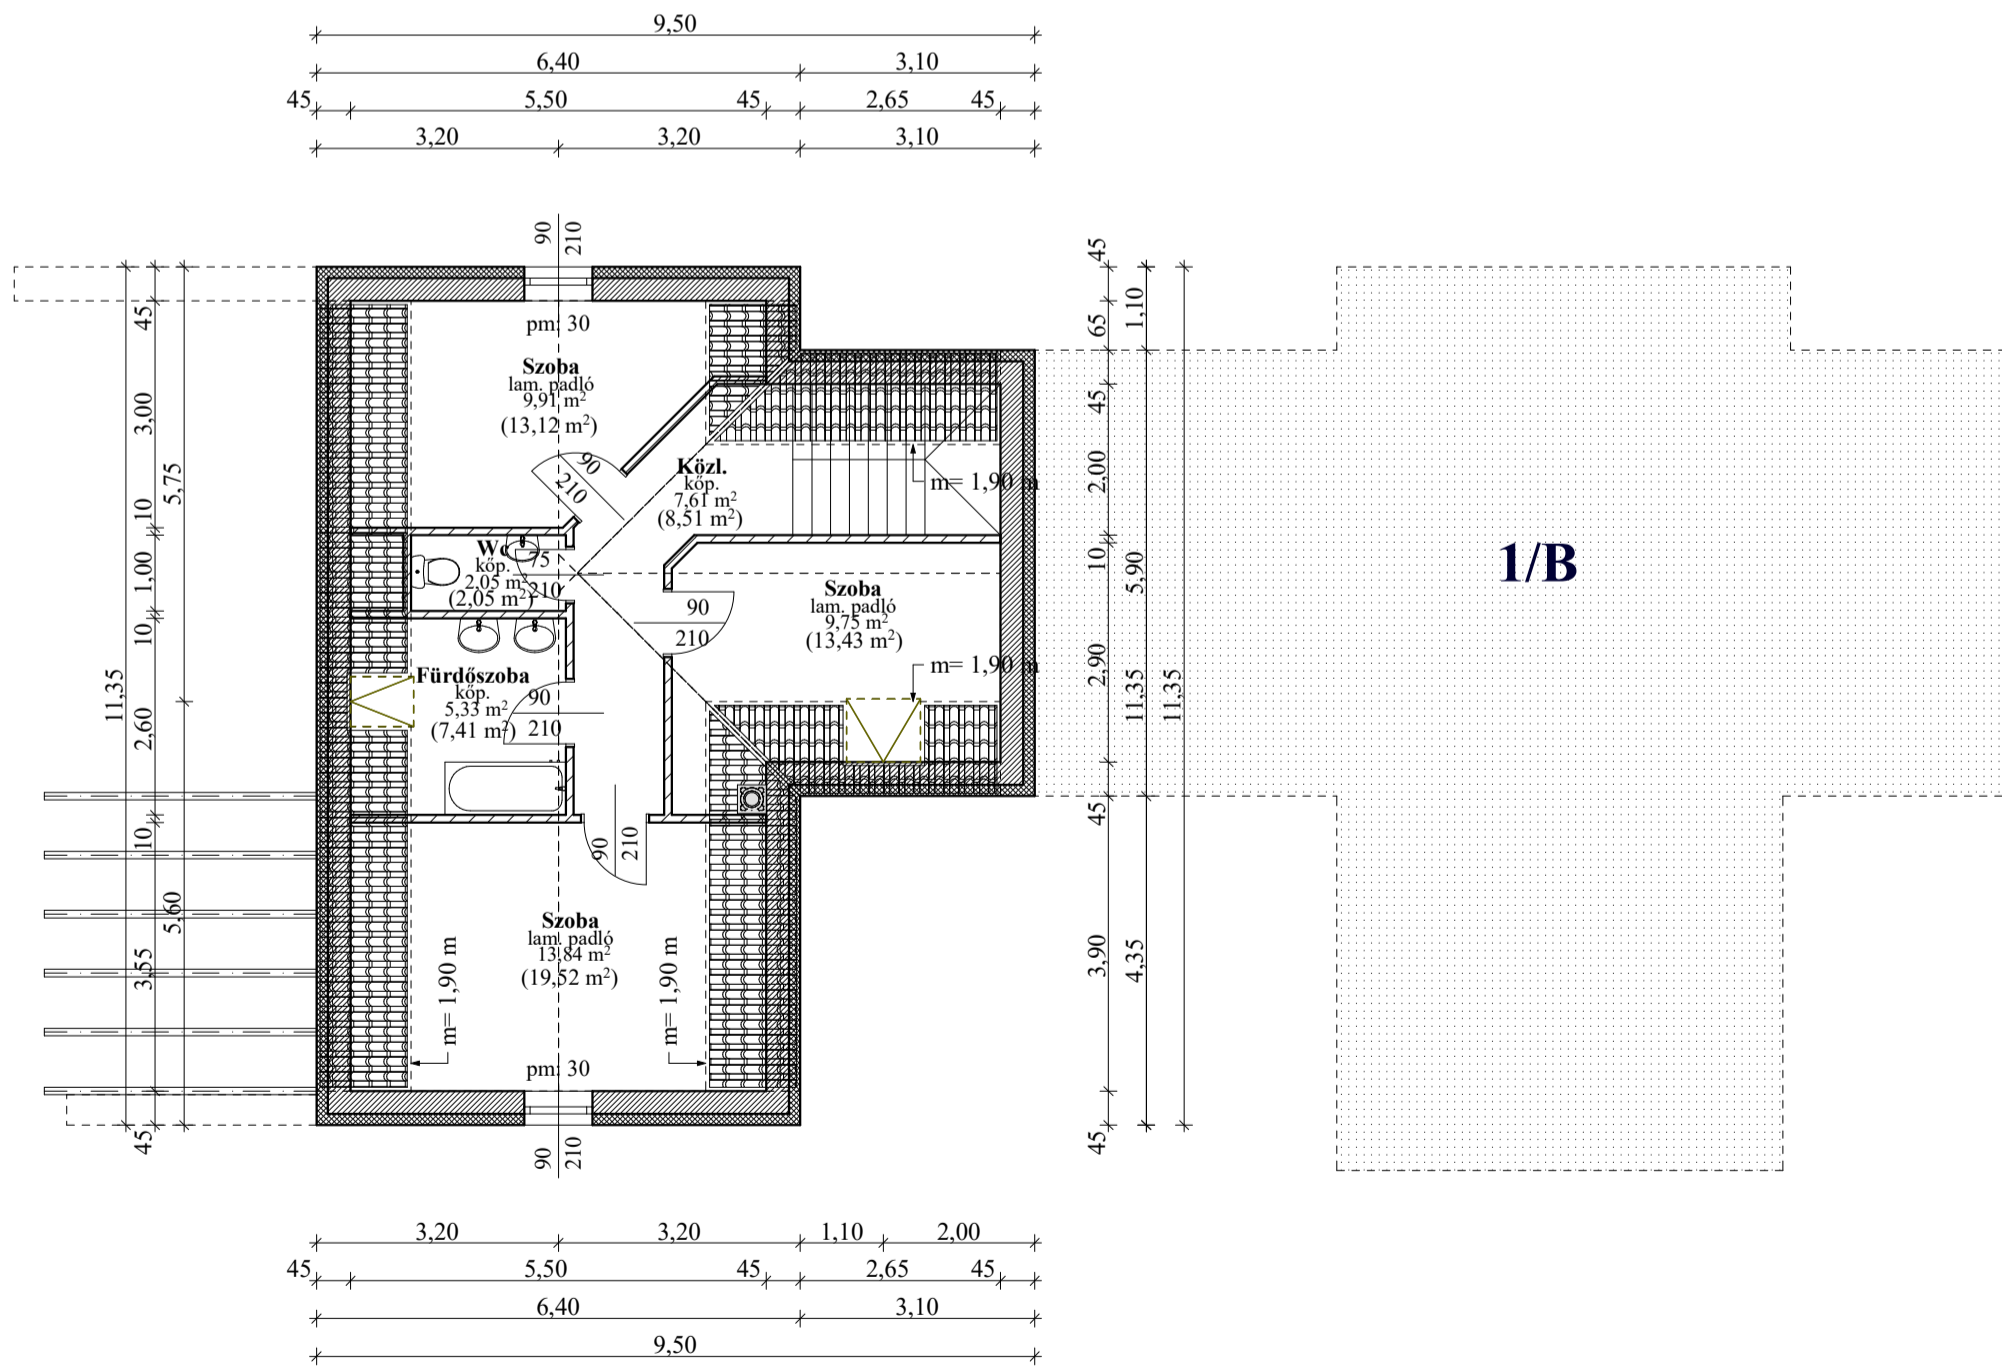



1/A. Lakás

Földszint hasznos alapterülete: 68,92 m²
 Tetőtér hasznos alapterülete: 48,49 m²
Összes hasznos alapterület: 117,41 m²

Terv +0,00 szintje a
 Tácsics Mihály 443/10 hrsz. utca burkolat szintje

A tervek a tétel költségvetési kiírással érvényesek.
 A tervek az Ámbitus Építész Iroda Kft. kizárólagos tulajdonát képezik, annak felhasználása csak a tervező írásbeli hozzájárulása esetén lehetséges.

PATAK LAKÓPARK		
ALAPRAJZOK M = 1:100		
 ÁMBITUS ÉPÍTÉSZ IRODA KFT. 4220 Hajdúböszörmény, Korpona utca 14. sz. 1/6.		
Terv típusa:	300 m ² ALATTI LAKÓÉPÜLET EGYSZERŰ BEJELENTÉSE	Lapméret: A2
Építető:	NextGenZ Business Kft. 4220 Hajdúböszörmény, Szentármány u. 24. sz. képviseli: Zolnai Gergely cégjegyzék: 09 09 035041 adószám: 32254356-2-09	2023. Ápr.
Ép. helye.:	3395 Demjén, Táncsics Mihály utca 1-17. sz.	Hrsz.: 443/22-31
Ügv. Igazgató:	Kerek Lajos Csaba 	Ép. tervező: Kerek Lajos Csaba okl. építészmérnök ÉP.K.: É-09-0054/2027 +36-20/926-4989 ambitusepitesz1@gmail.com
		1/A

