



FÖLDSZINTI ALAPRAJZ M = 1:100

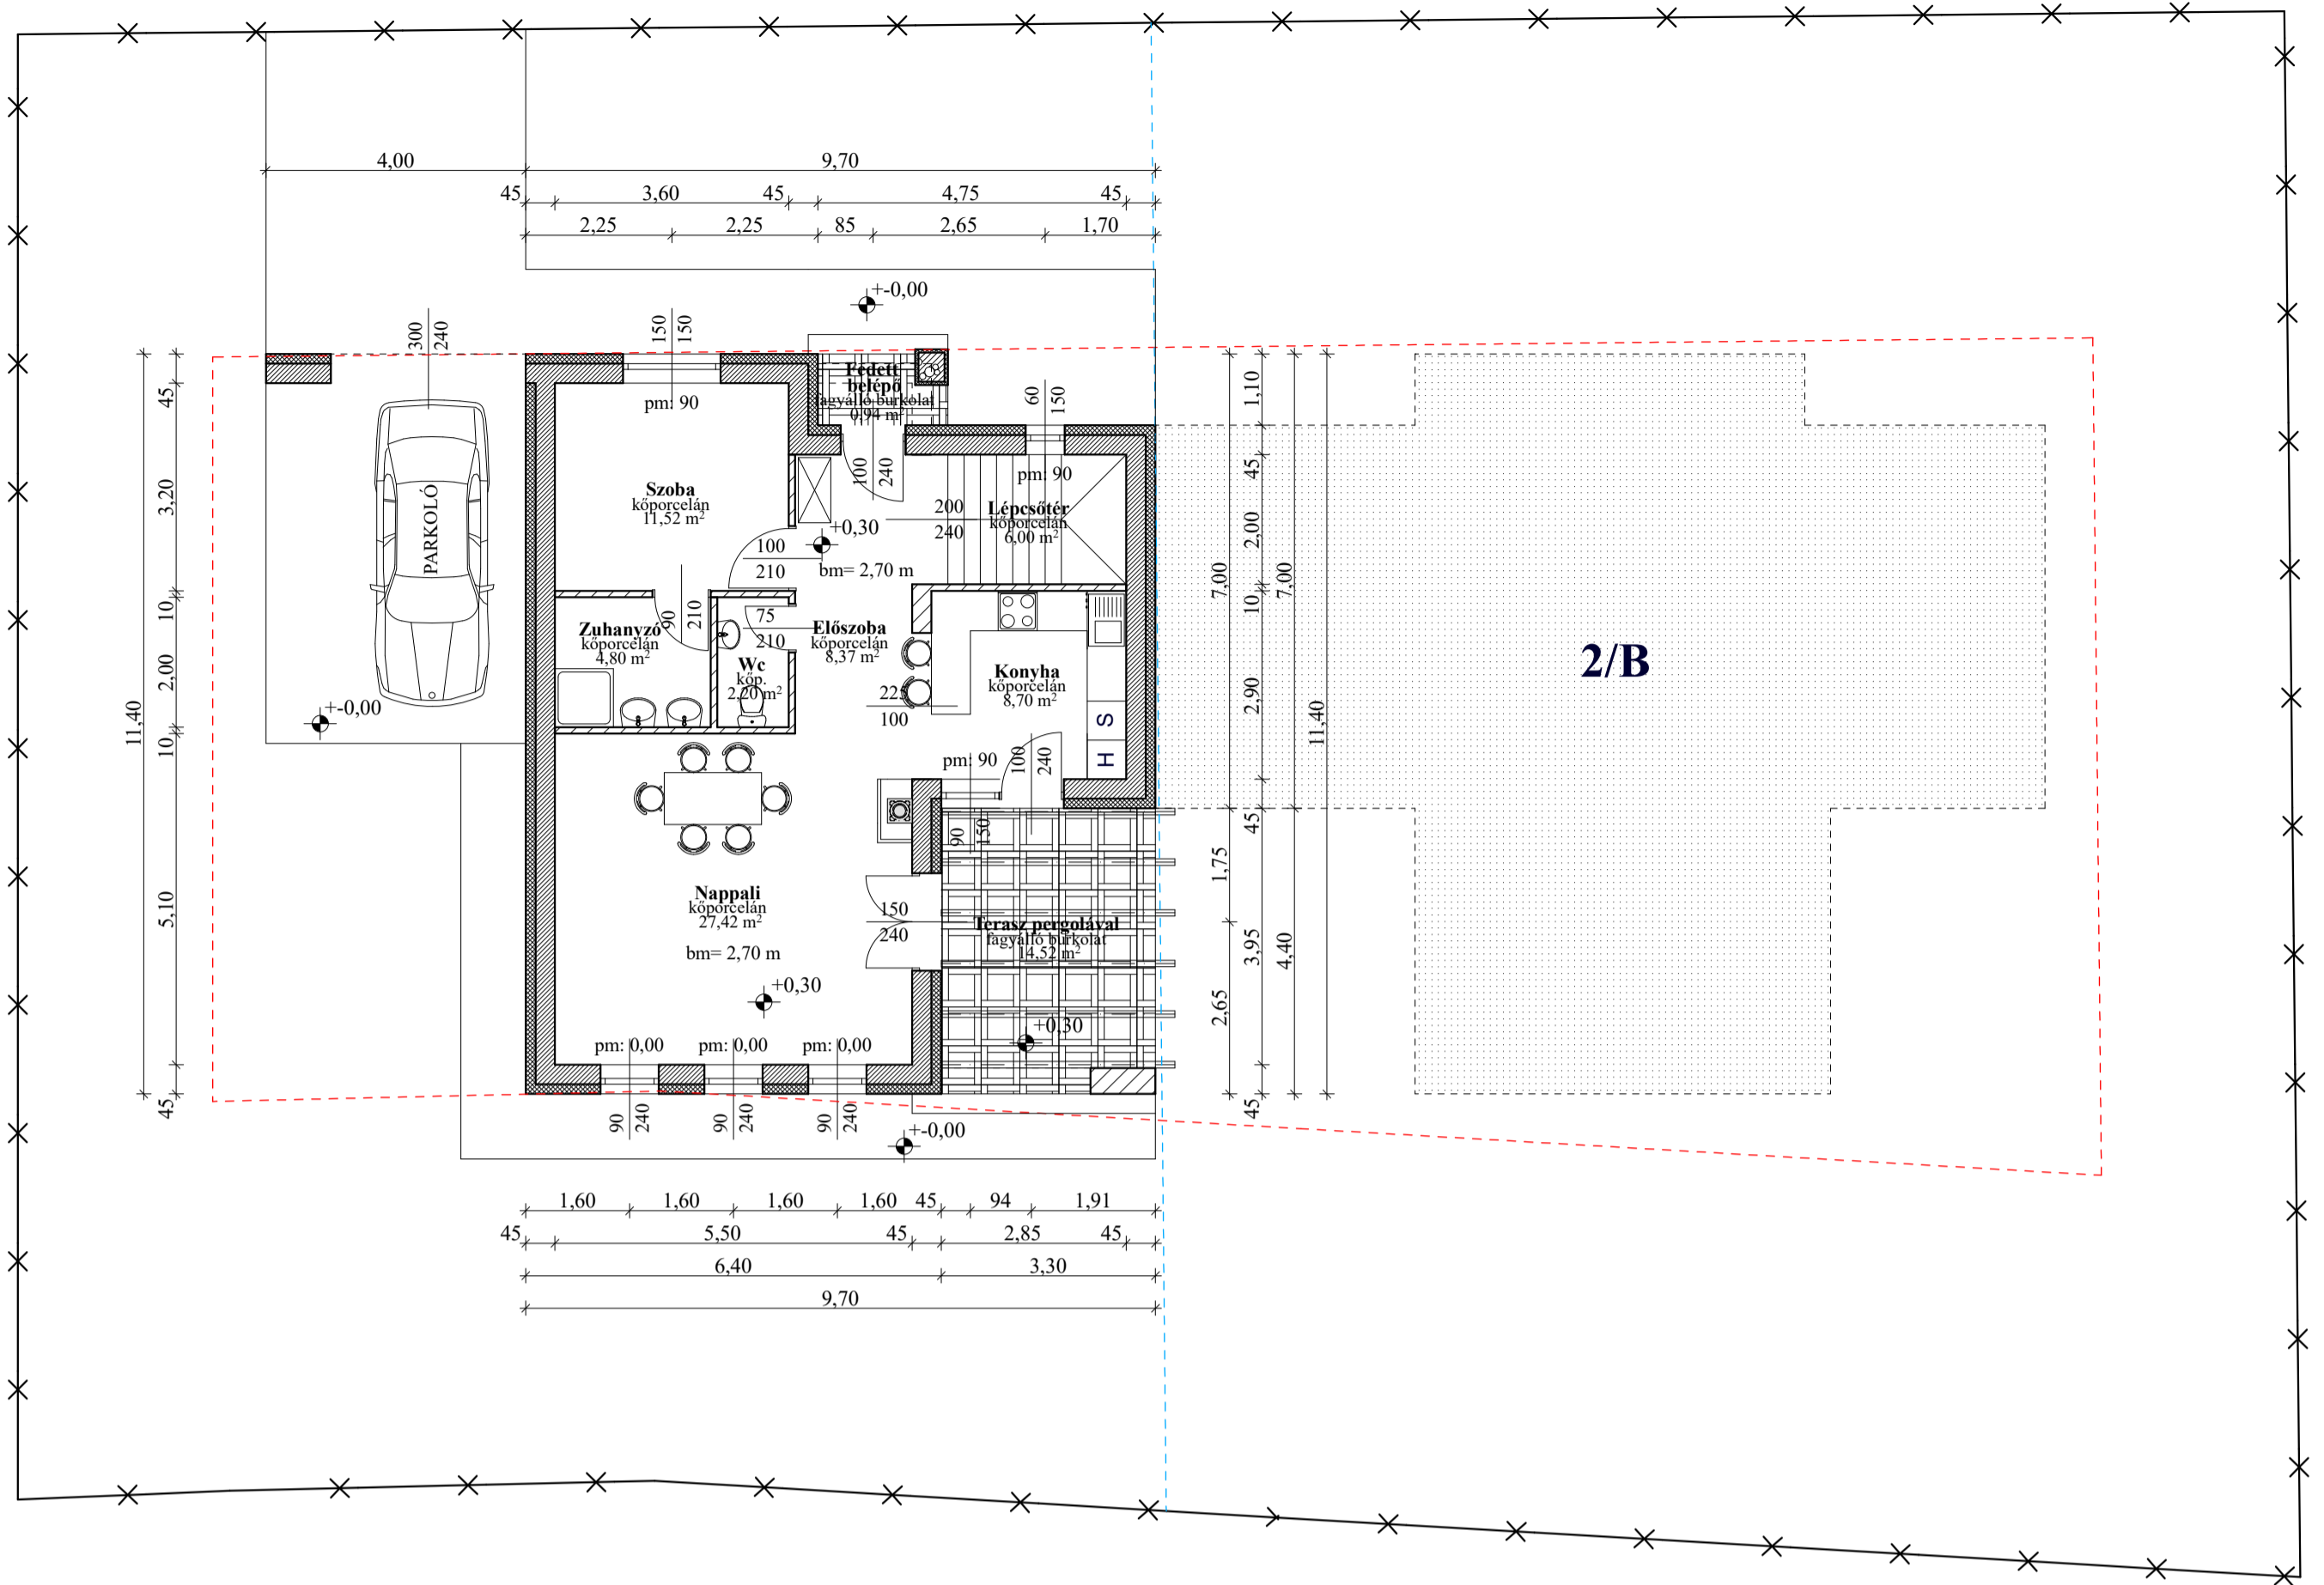

TETŐTÉRI ALAPRAJZ M = 1:100

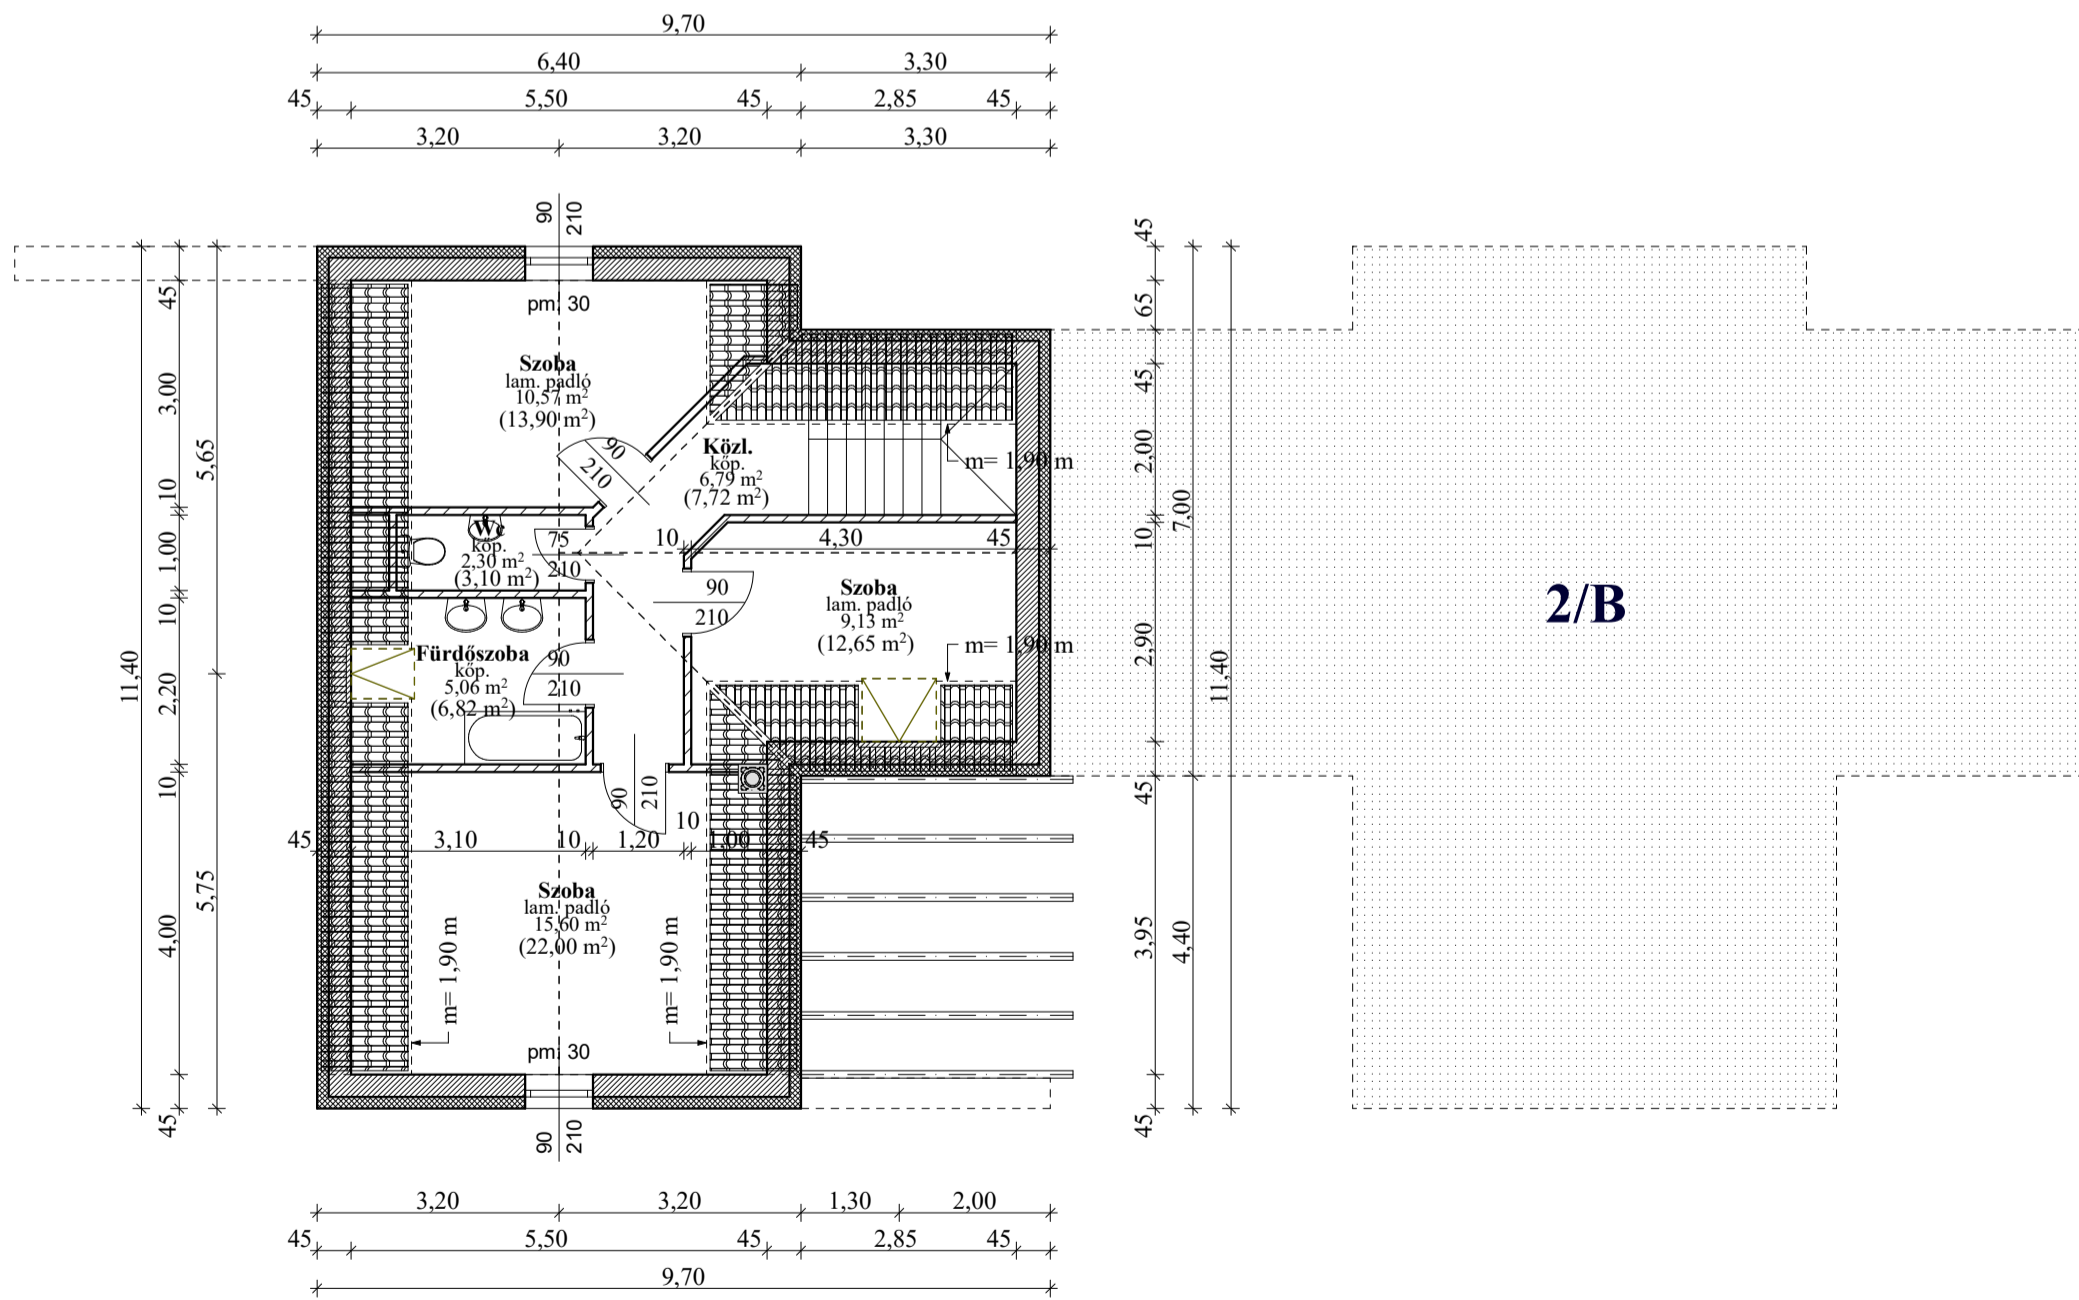

2/A. Lakás

Földszint hasznos alapterülete: 69,95 m²
 Tetőtér hasznos alapterülete: 49,46 m²
 Összes hasznos alapterület: 119,41 m²

Terv +0,00 szintje a
 Tácsics Mihály 443/10 hrsz. utca burkolat szintje

A tervek a teljes költségvetési kiírással érvényesek.
 A tervek az Ámbitus Építész Iroda Kft. kizárólagos tulajdonát képezik, annak felhasználása csak a tervező írásbeli hozzájárulása esetén lehetséges.

PATAK LAKÓPARK		
ALAPRAJZOK M = 1:100		
 ÁMBITUS ÉPÍTÉSZ IRODA KFT. 4220 Hajdúböszörmény, Korona utca 14. sz. 1/6.		
Terv típusa:	300 m ² ALATTI LAKÓÉPÜLET EGYSZERŰ BEJELENTÉSE	Lapméret: A2
Építető:	NextGenZ Business Kft. 4220 Hajdúböszörmény, Szénássy Mátyás u. 24. sz. képviselet: Zolnai Gergely céginformációk: 09 09 035041 adószám: 32254356-2-09	2023. Ápr.
Ép. helye:	3395 Demjén, Tácsics Mihály utca 1-17. sz.	Hrsz.: 443/22-31
Ügyv. igazgató:	Kerek Lajos Csaba <i>JR Lajos Csaba</i>	Ép. tervező: Kerek Lajos Csaba okl. építész-mérnök ÉP.K.: É-09-0054/2027 +36-20/926-4989 ambitusepitesz1@gmail.com
		2/A