



FÖLDSZINTI ALAPRAJZ M = 1:100

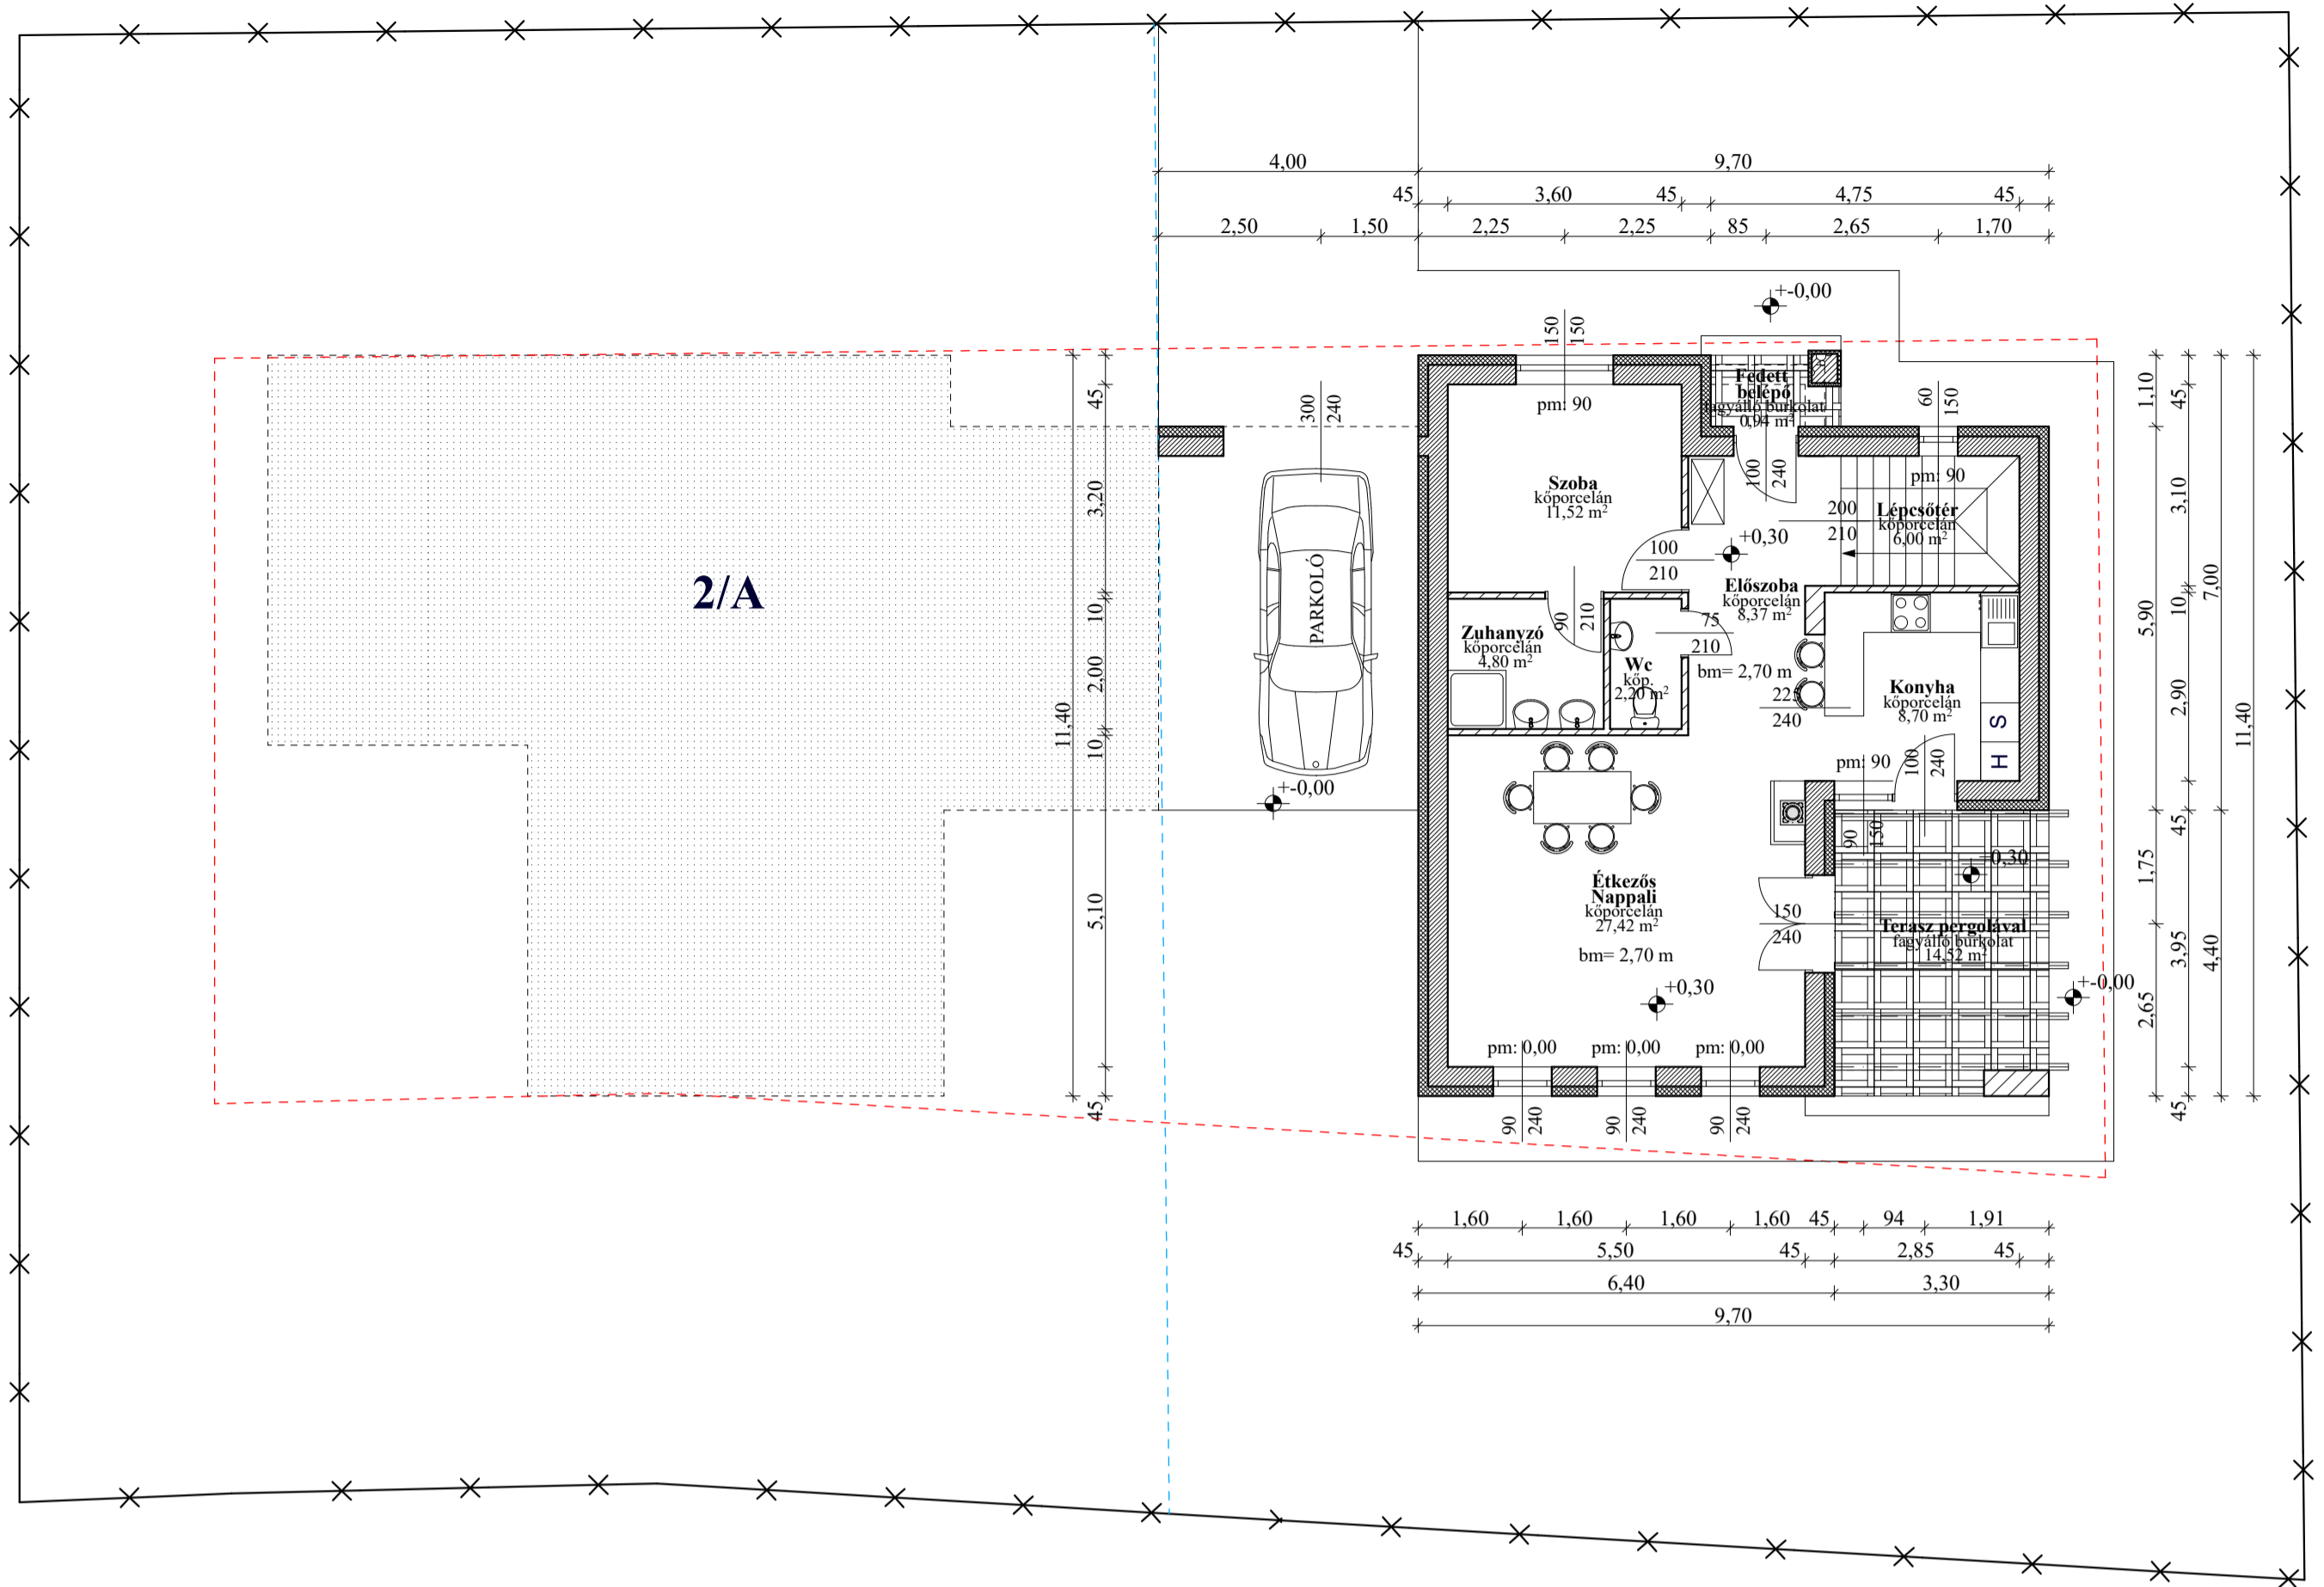

TETŐTÉRI ALAPRAJZ M = 1:100

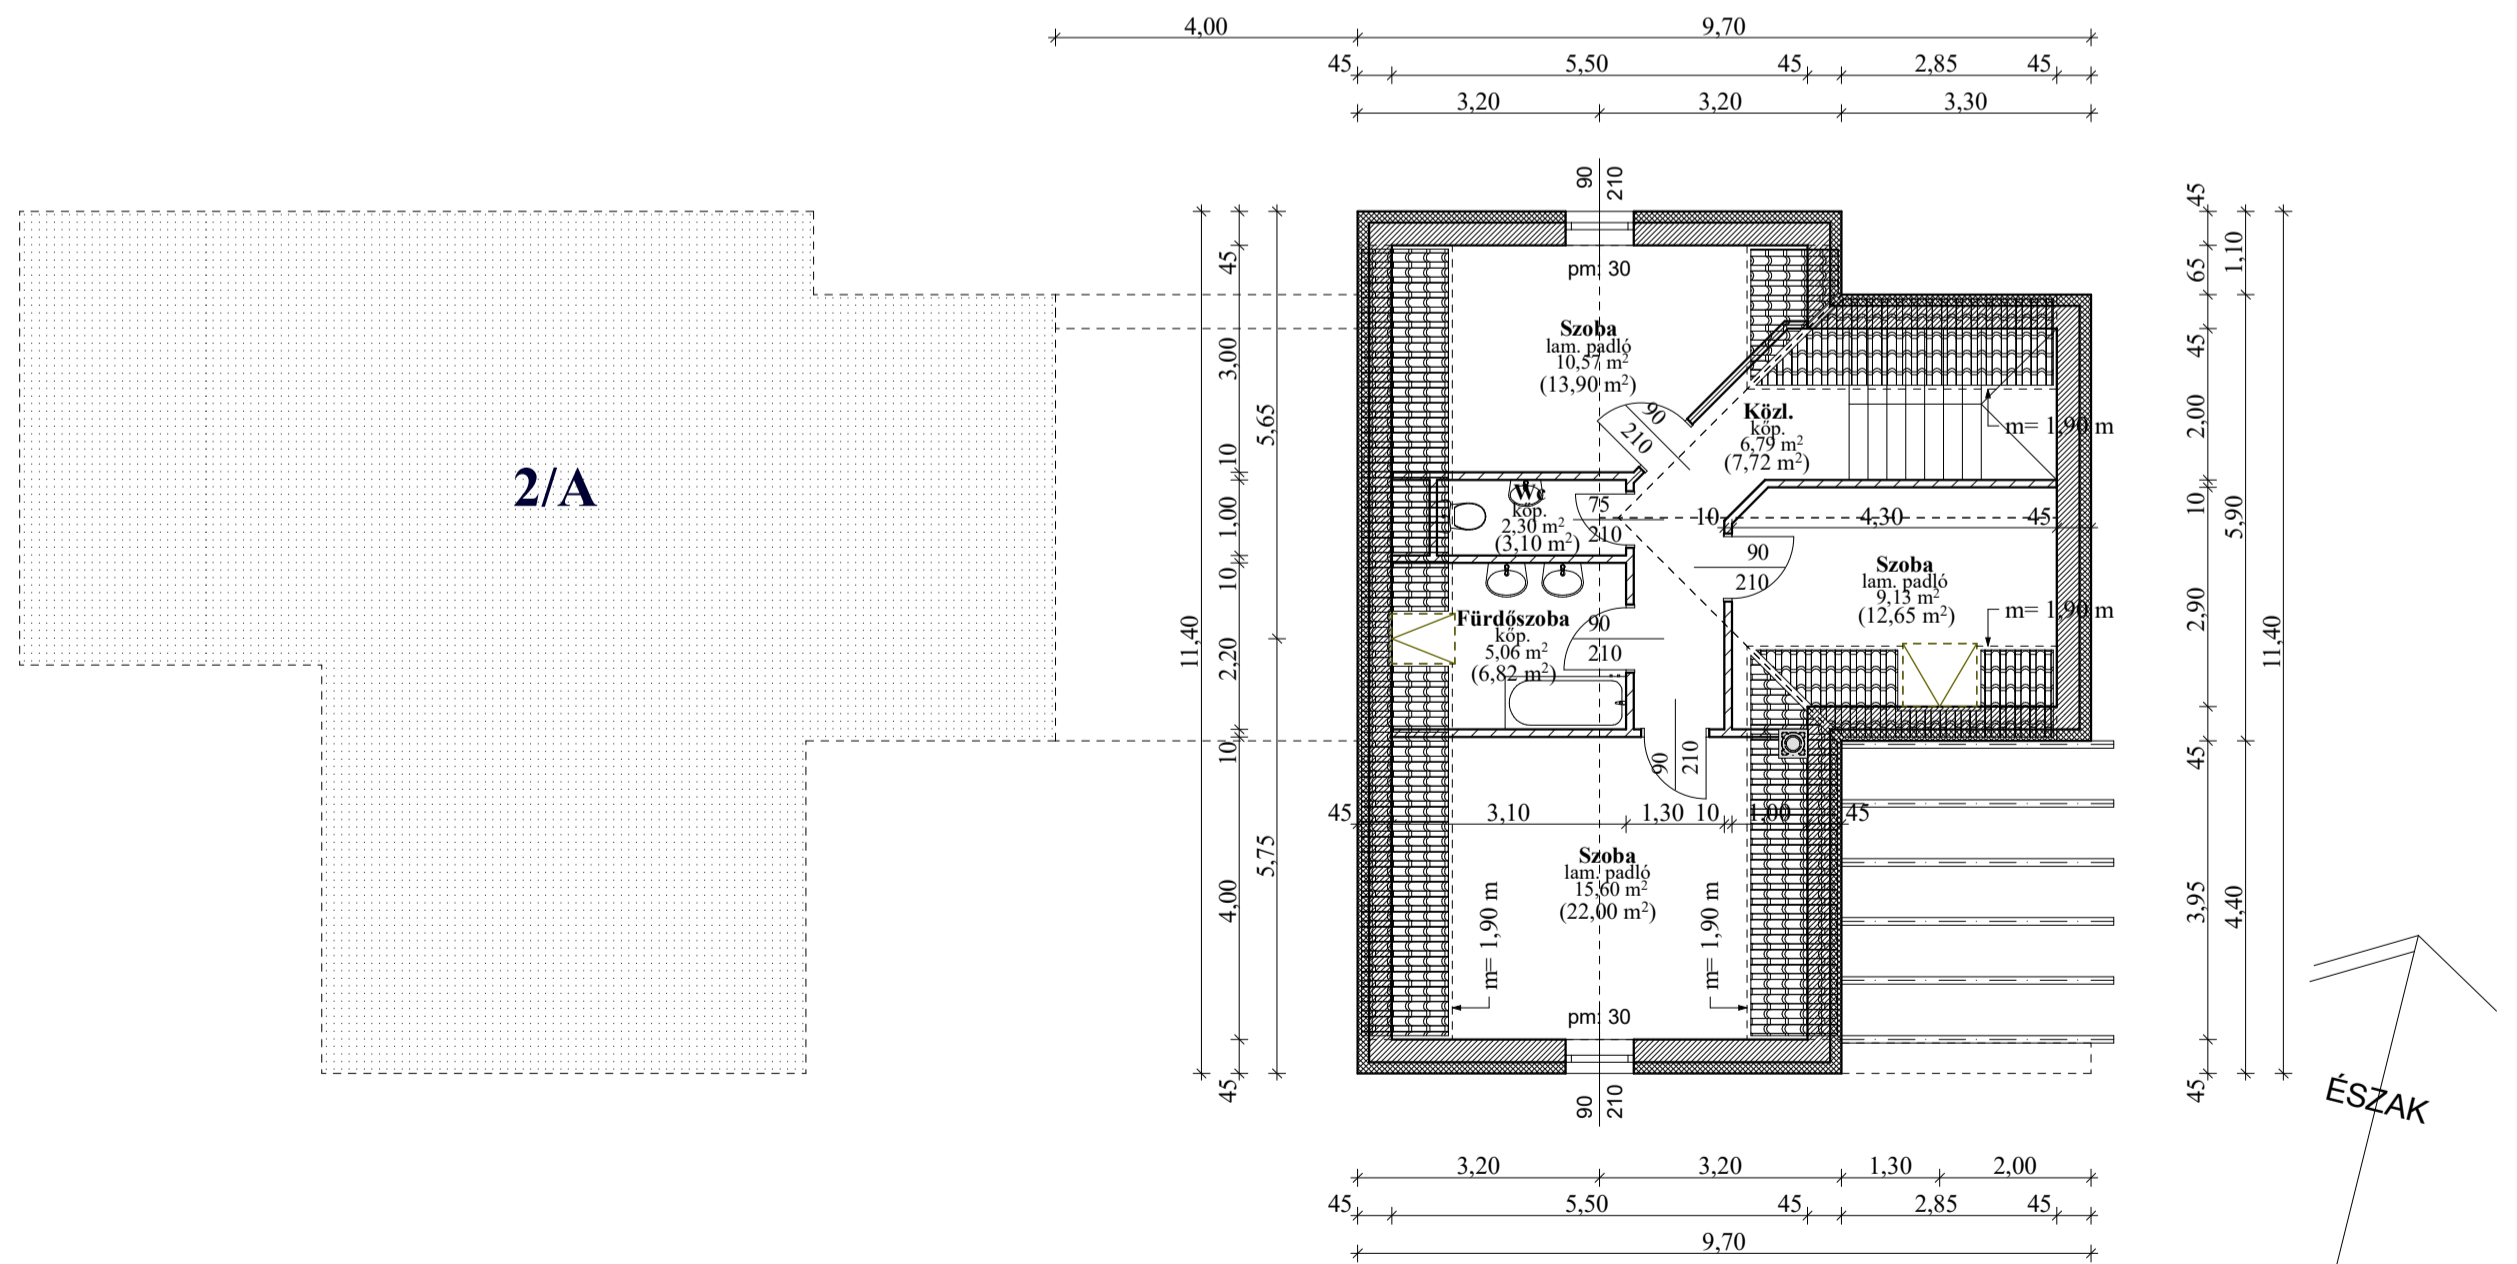


2/B. Lakás

Földszint hasznos alapterülete: 69,95 m²
 Tetőtér hasznos alapterülete: 49,46 m²
Összes hasznos alapterület: 119,41 m²

Terv +0,00 szintje a Tácsics Mihály 443/10 hrsz. utca burkolat szintje

A tervlapok a tétel költségvetési kiírással érvényesek.
 A tervek az Ámbitus Építész Iroda Kft. kizárólagos tulajdonát képezik, annak felhasználása csak a tervező írásbeli hozzájárulása esetén lehetséges.

PATAK LAKÓPARK	
ALAPRAJZOK M = 1:100	
 ÁMBITUS ÉPÍTÉSZ IRODA KFT. 4220 Hajdúböszörmény, Korpona utca 14. sz. I/6.	
Terv típusa:	300 m ² ALATTI LAKÓÉPÜLET EGYSZERŰ BEJELENTÉSE
Építető:	NextGenZ Business Kft. 4220 Hajdúböszörmény, Szentármány u. 24. sz. képviseli: Zolnai Gergely cégjegyzék: 09 09 035041 adószám: 32254356-2-09
Ép. helye:	3395 Demjén, Tácsics Mihály utca 1-17. sz. Hrsz.: 443/22-31
Ügyv. Igazgató:	Kerek Lajos Csaba
Ép. tervező:	Kerek Lajos Csaba okl. építész-mérnök ÉP.K.: É-09-0054/2027 +36-20/926-4989 ambitusepitesz1@gmail.com
Lapméret:	A2
Dátum:	2023. Ápr.
2/B	