




## FÖLDSZINTI ALAPRAJZ M = 1:100

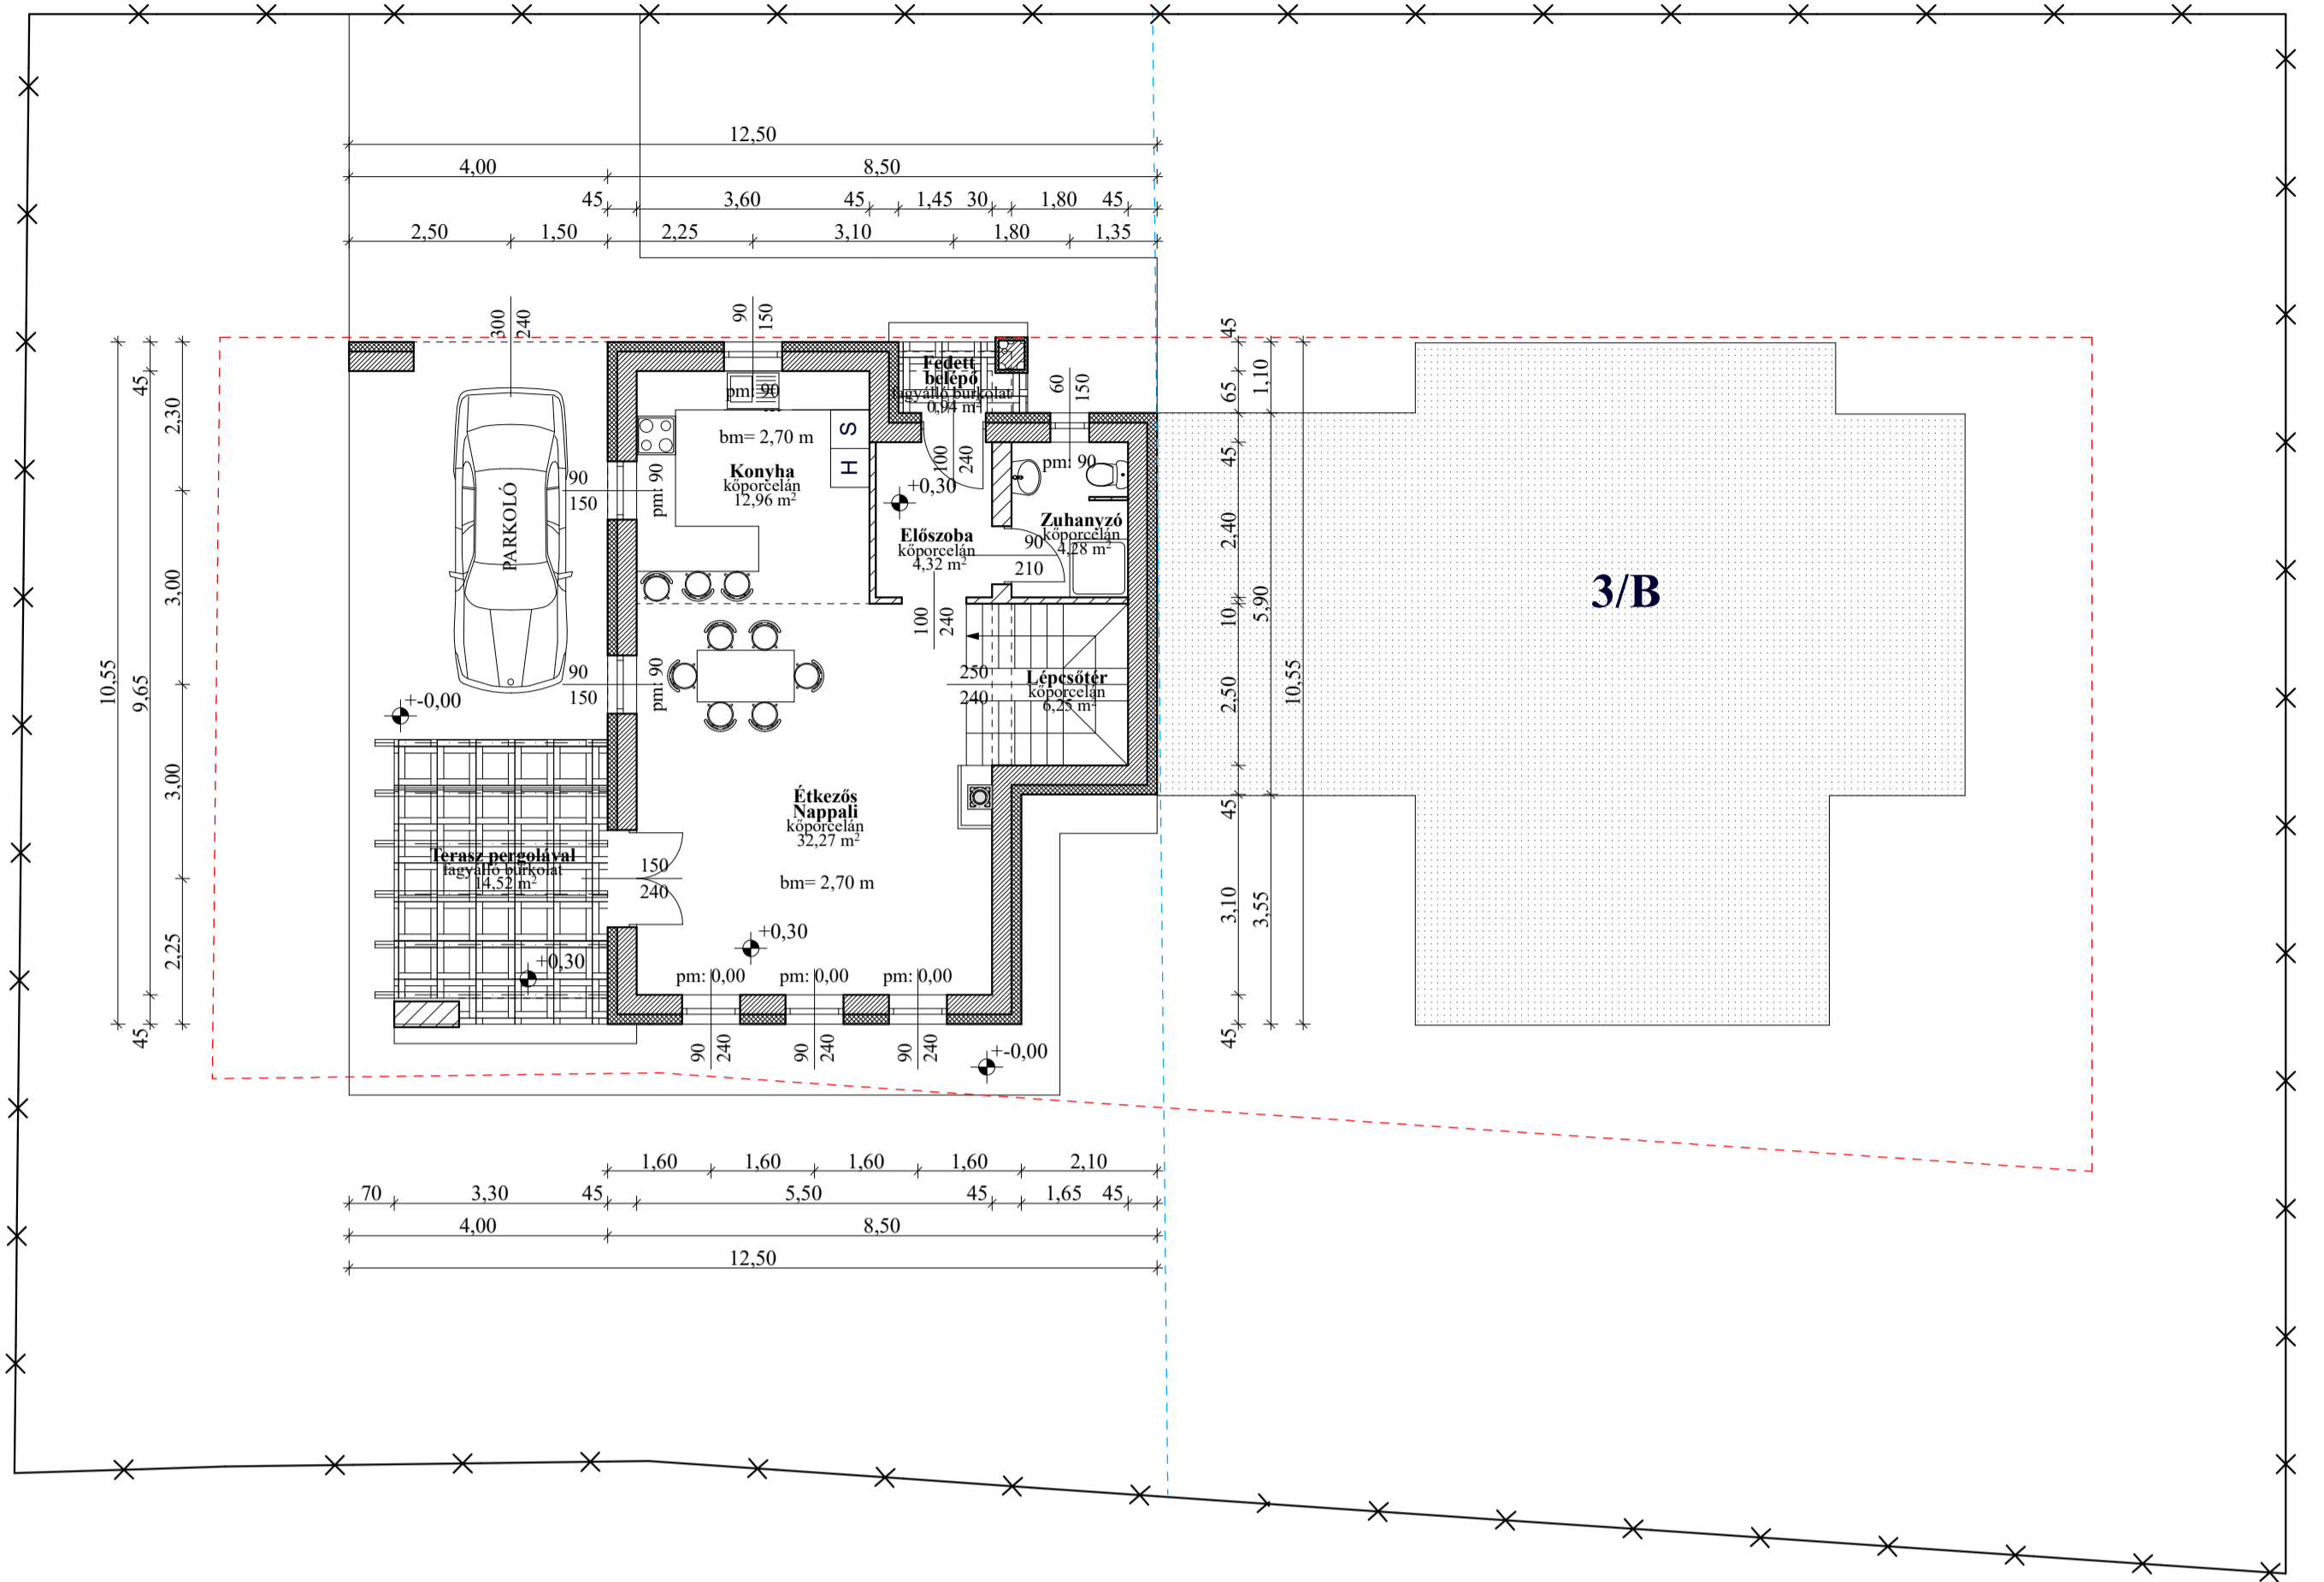

## TETŐTÉRI ALAPRAJZ M = 1:100

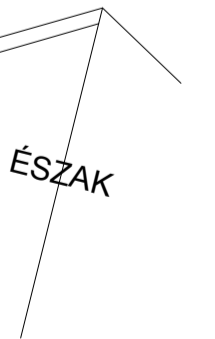

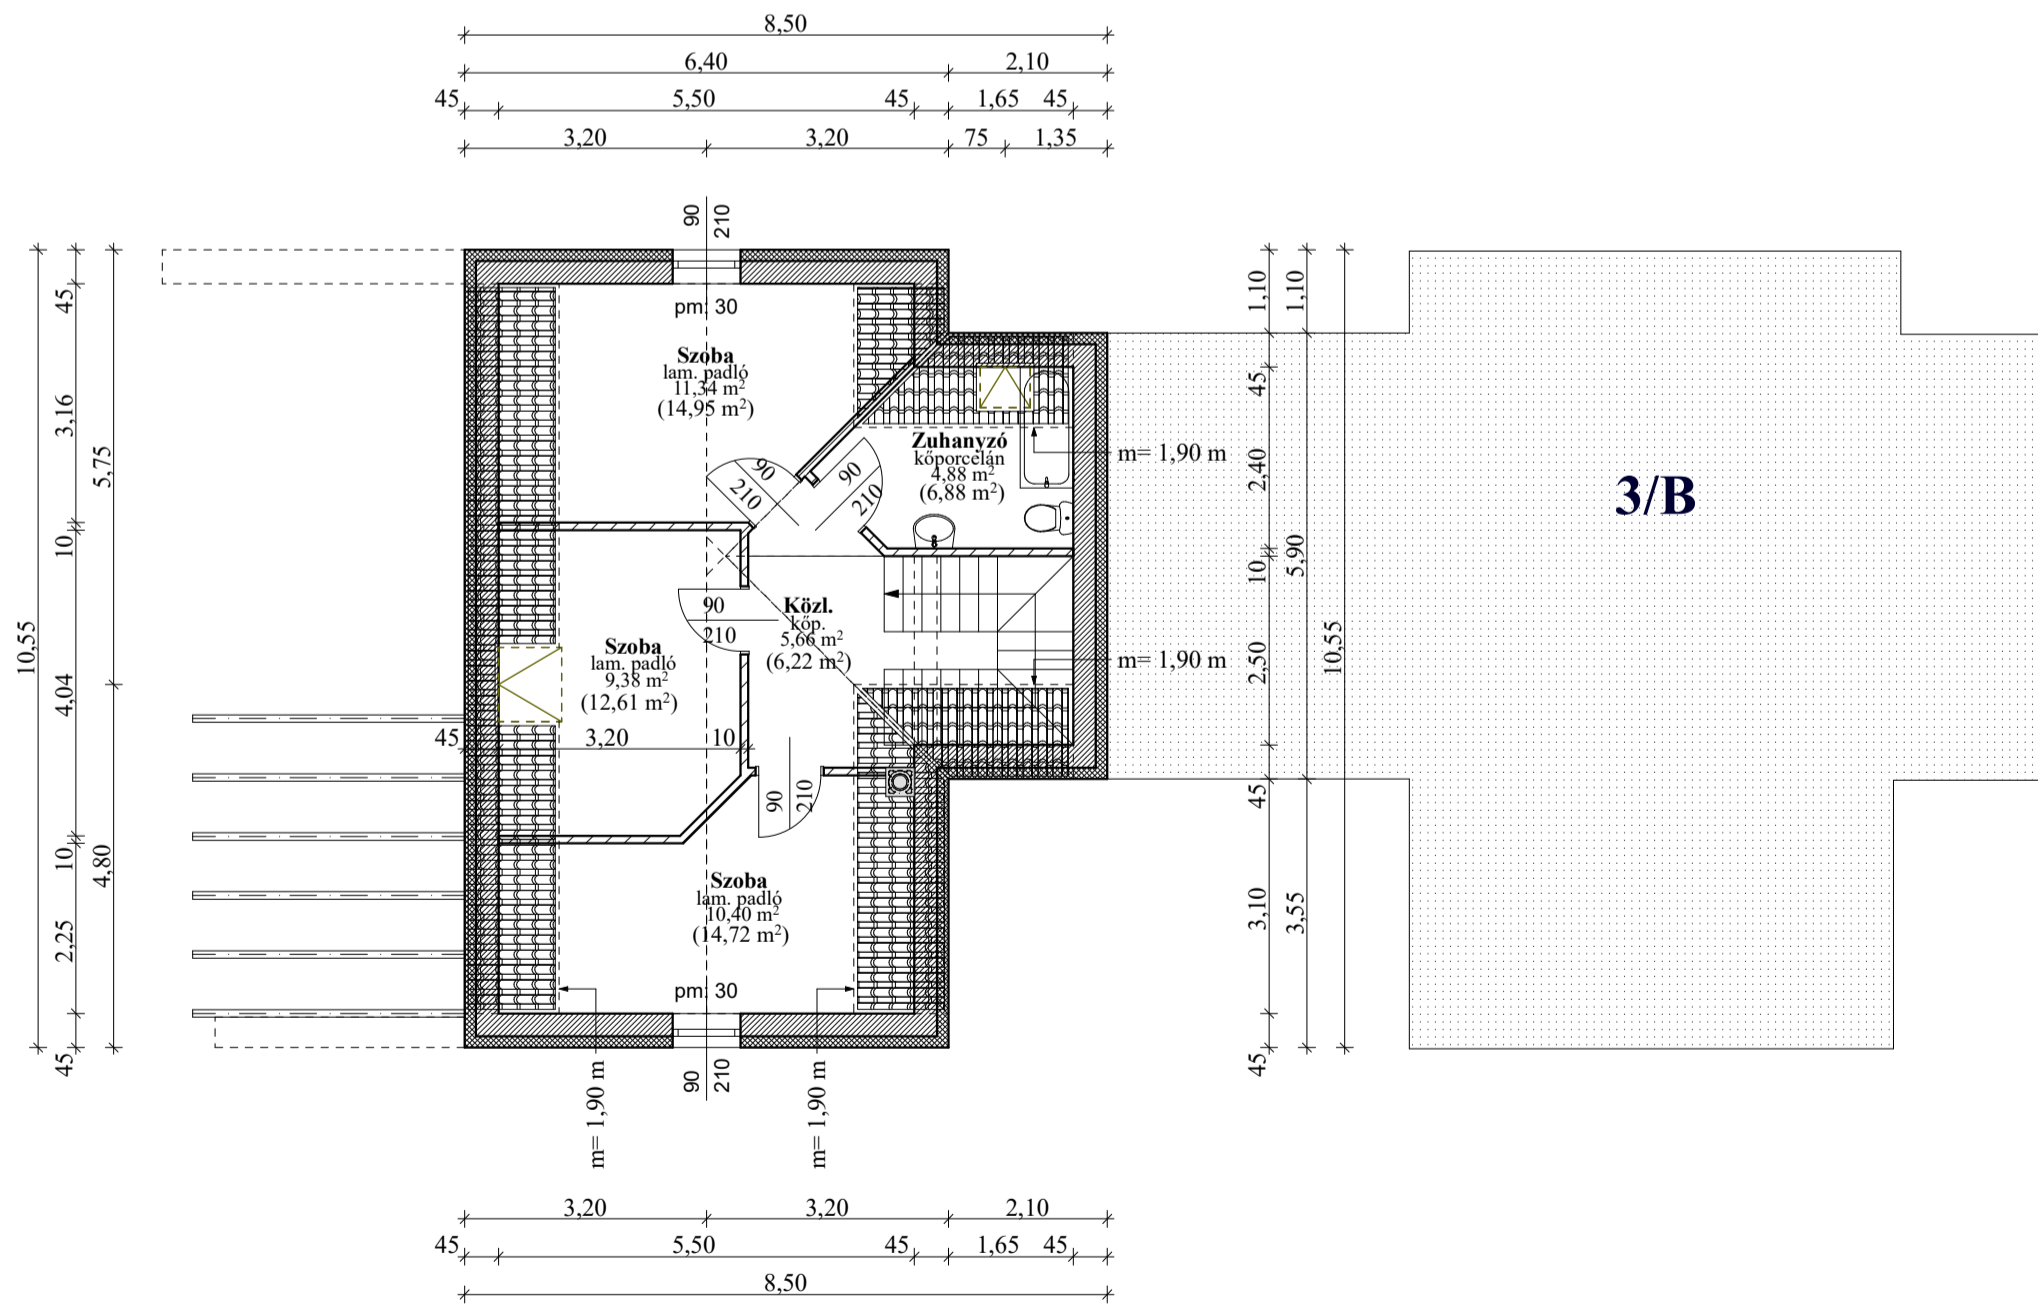

### 3/A. Lakás

Földszint hasznos alapterülete: 61,03 m<sup>2</sup>  
 Tetőtér hasznos alapterülete: 41,66 m<sup>2</sup>  
**Összes hasznos alapterület: 102,69 m<sup>2</sup>**

A tervek a tétel költségvetési kiírással érvényesek.  
 A tervek az Ámbitus Építész Iroda Kft. kizárólagos tulajdonát képezik, annak felhasználása csak a tervező írásbeli hozzájárulása esetén lehetséges.

Terv +0,00 szintje a  
 Tácsics Mihály 443/10 hrsz. utca burkolat szintje

PATAK LAKÓPARK	
ALAPRAJZOK M = 1:100	
 <b>ÁMBITUS ÉPÍTÉSZ IRODA KFT.</b> 4220 Hajdúböszörmény, Korpona utca 14. sz. 1/6.	
Terv típusa:	300 m <sup>2</sup> ALATTI LAKÓÉPÜLET EGYSZERŰ BEJELENTÉSE
Építető:	NextGenZ Business Kft. 4220 Hajdúböszörmény, Szénássy Mátyás u. 24. sz. képviseli: Zolnai Gergely cégjegyzék: 09 09 035041 adószám: 32254356-2-09
Ép. helye:	3395 Demjén, Tácsics Mihály utca 1-17. sz. Hrsz.: 443/22-31
Ügyv. Igazgató:	Kerek Lajos Csaba 
Ép. tervező:	Kerek Lajos Csaba okl. építészmérnök ÉP.K.: É-09-0054/2027 +36-20/926-4989 ambitusepitesz1@gmail.com
Lapméret: A2	2023. Ápr.
<b>3/A</b>	