FÖLDSZINTI ALAPRAJZ M = 1:100

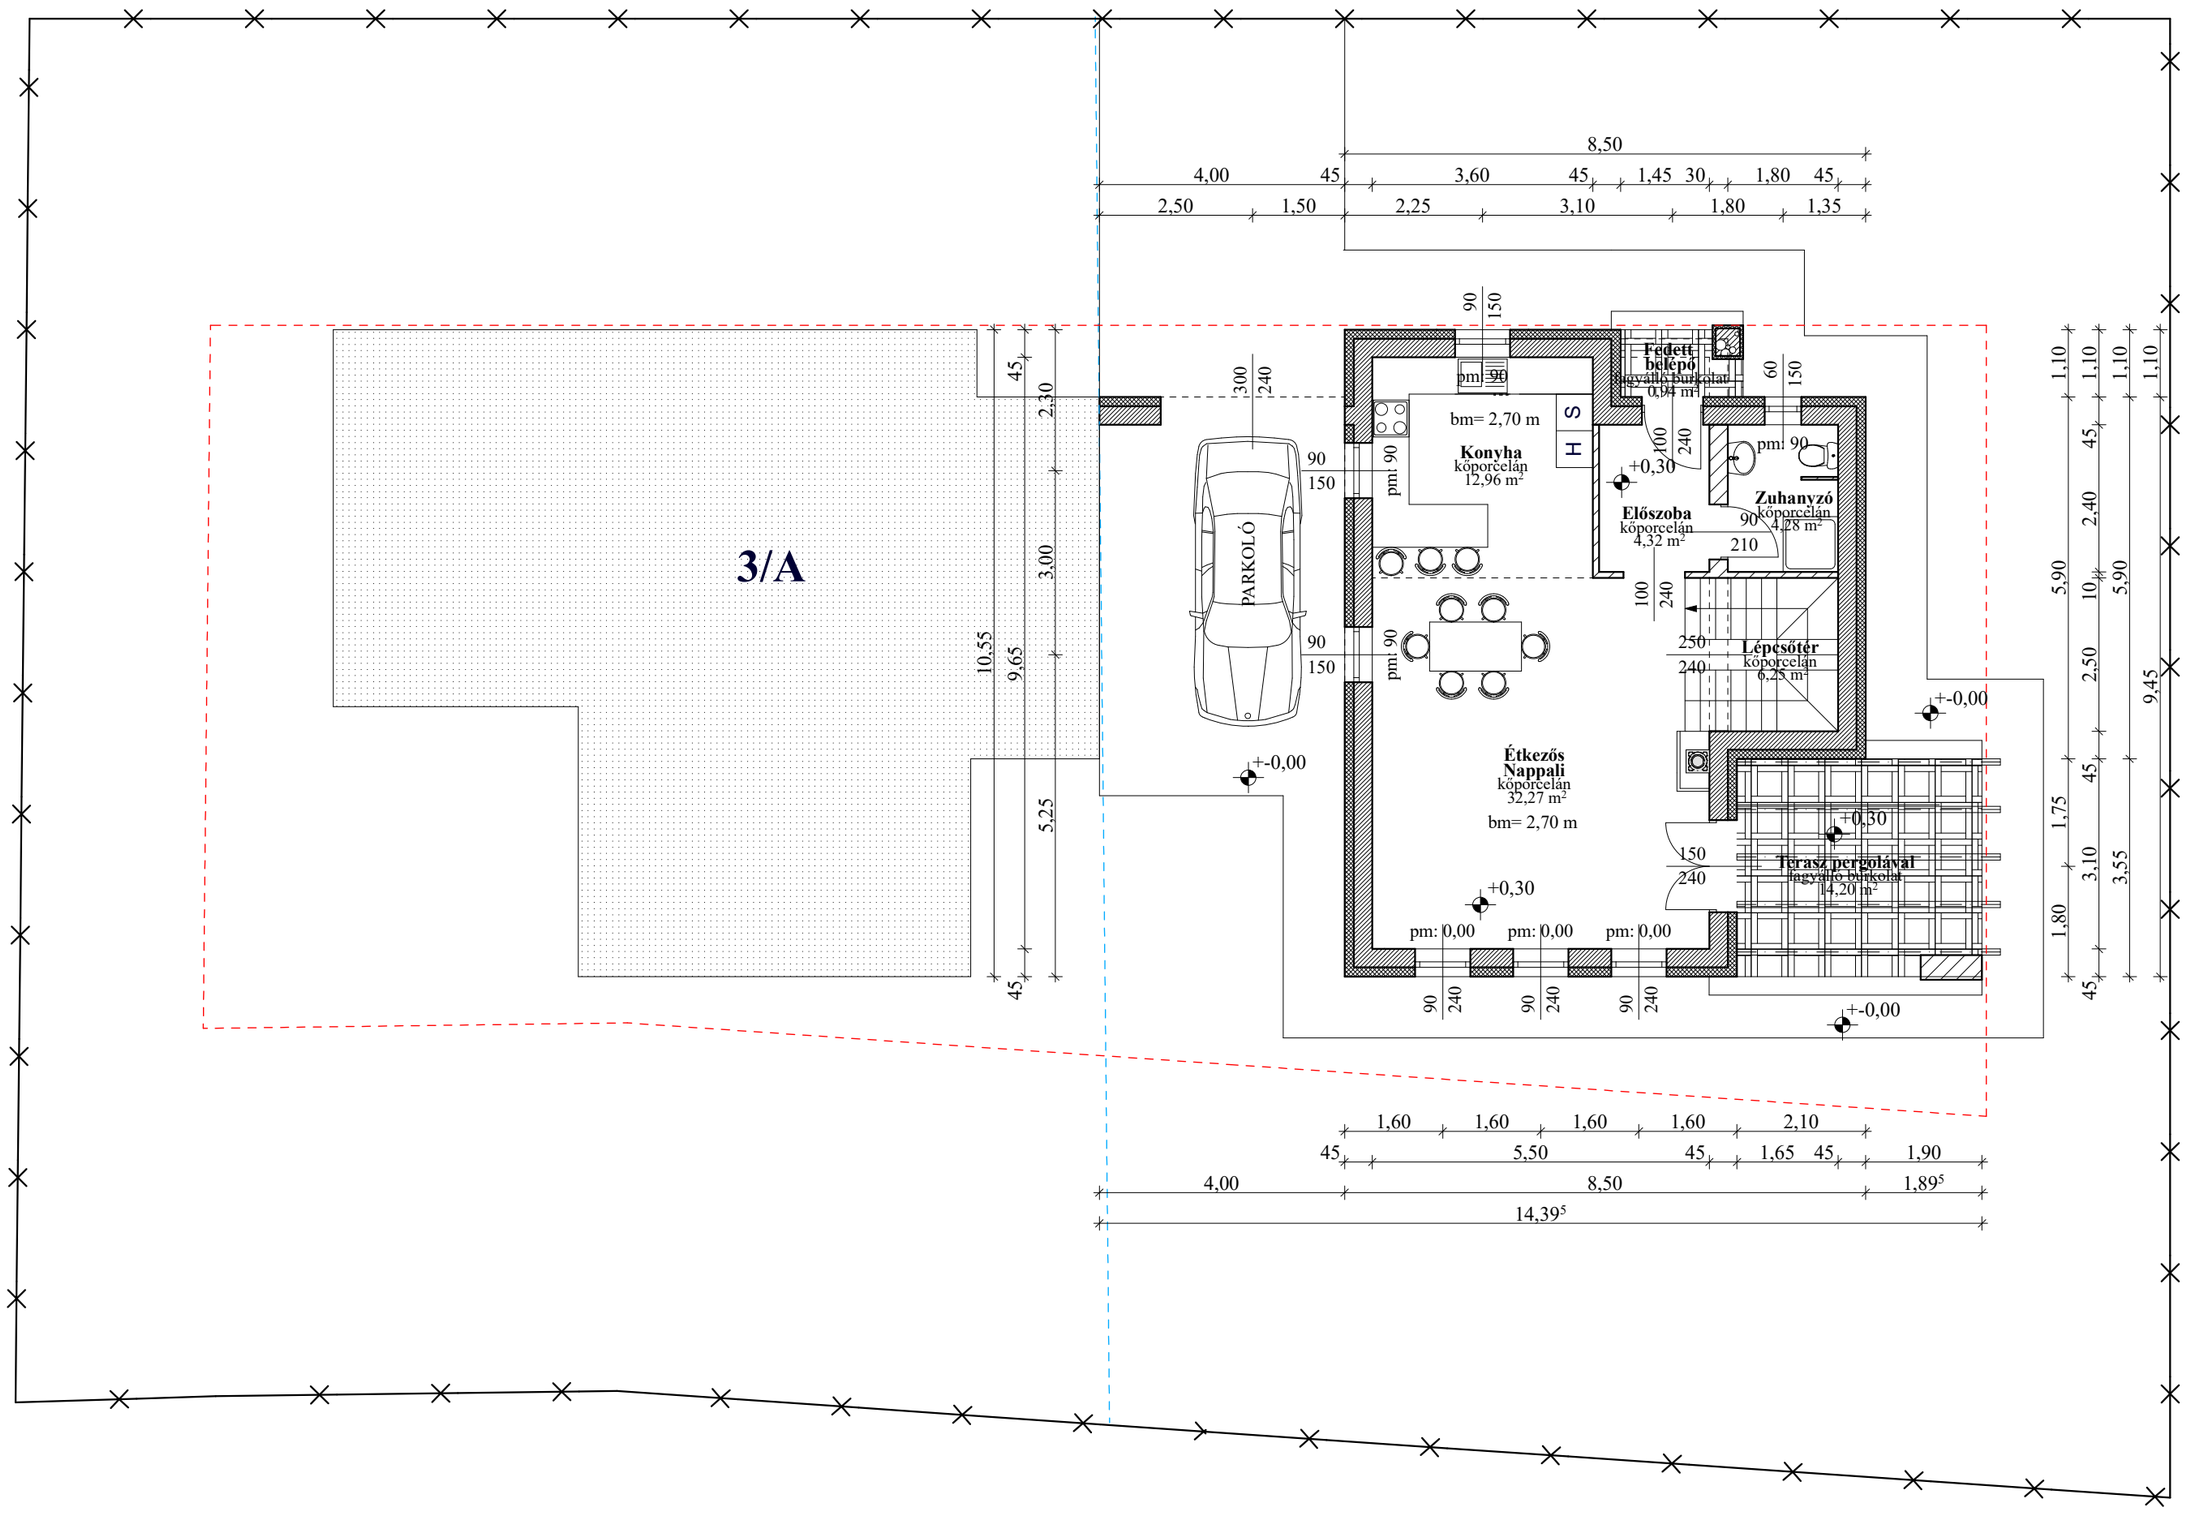

TETŐTÉRI ALAPRAJZ M = 1:100

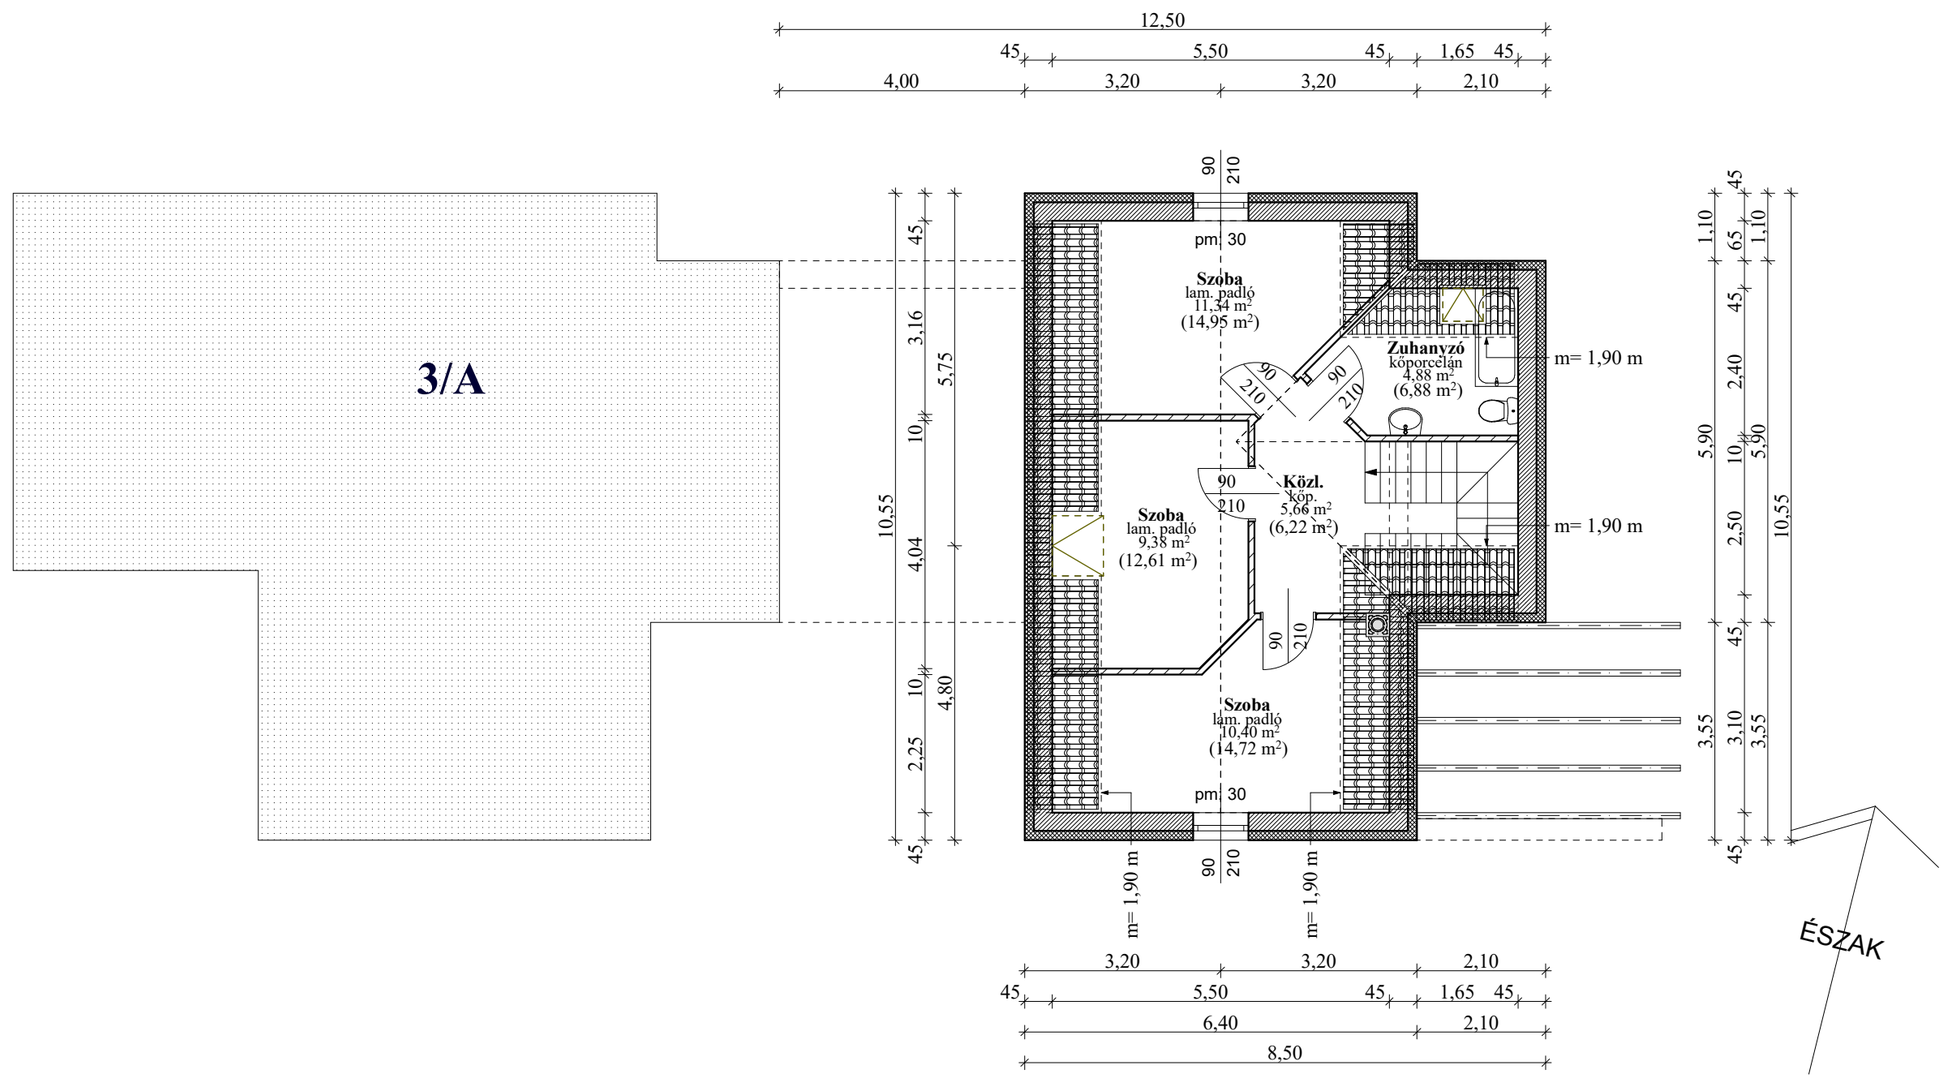

3/B. Lakás

Földszint hasznos alapterülete:	61,03 m²
Tetőtér hasznos alapterülete:	41,66 m²
Összes hasznos alapterület:	**102,69 m²**

Terv +-0,00 szintje a
Tácsics Mihály 443/10 hrsz. utca burkolat szintje

A tervlapok a tételes költségvetési kiírással érvényesek.
A tervek az Ámbitus Építész Iroda Kft. kizárólagos tulajdonát képezik, annak felhasználása csak a tervező irásbeli hozzájárulása esetén lehetséges.

PATAK LAKÓPARK		
ALAPRAJZOK M = 1:100		
ÁMBITUS ÉPÍTÉSZ IRODA KFT. **4220 Hajdúböszörmény, Korpona utca 14. sz. I/6.**		
Terv típusa:	300 m² ALATTI LAKÓÉPÜLET EGYSZERŰ BEJELENTÉSE	Lapméret: A2
Építtető:	NextGenZ Business Kft. 4220 Hajdúböszörmény, Szénássy Mátyás u. 24. sz. képviseli: Zolnai Gergely cégjegyzék: 09 09 035041 adószám: 32254356-2-09	2023. Ápr.
Ép. helye.:	3395 Demjén, Táncsics Mihály utca 1-17. sz. Hrsz.: 443/22-31	
Ügyv. Igazgató: Kerek Lajos Csaba	**Ép. tervező:** Kerek Lajos Csaba okl. építészmérnök ÉP.K.: É-09-0054/2027 +36-20/926-4989 ambitusepitesz1@gmail.com	**3/B**