



FÖLDSZINTI ALAPRAJZ M = 1:100

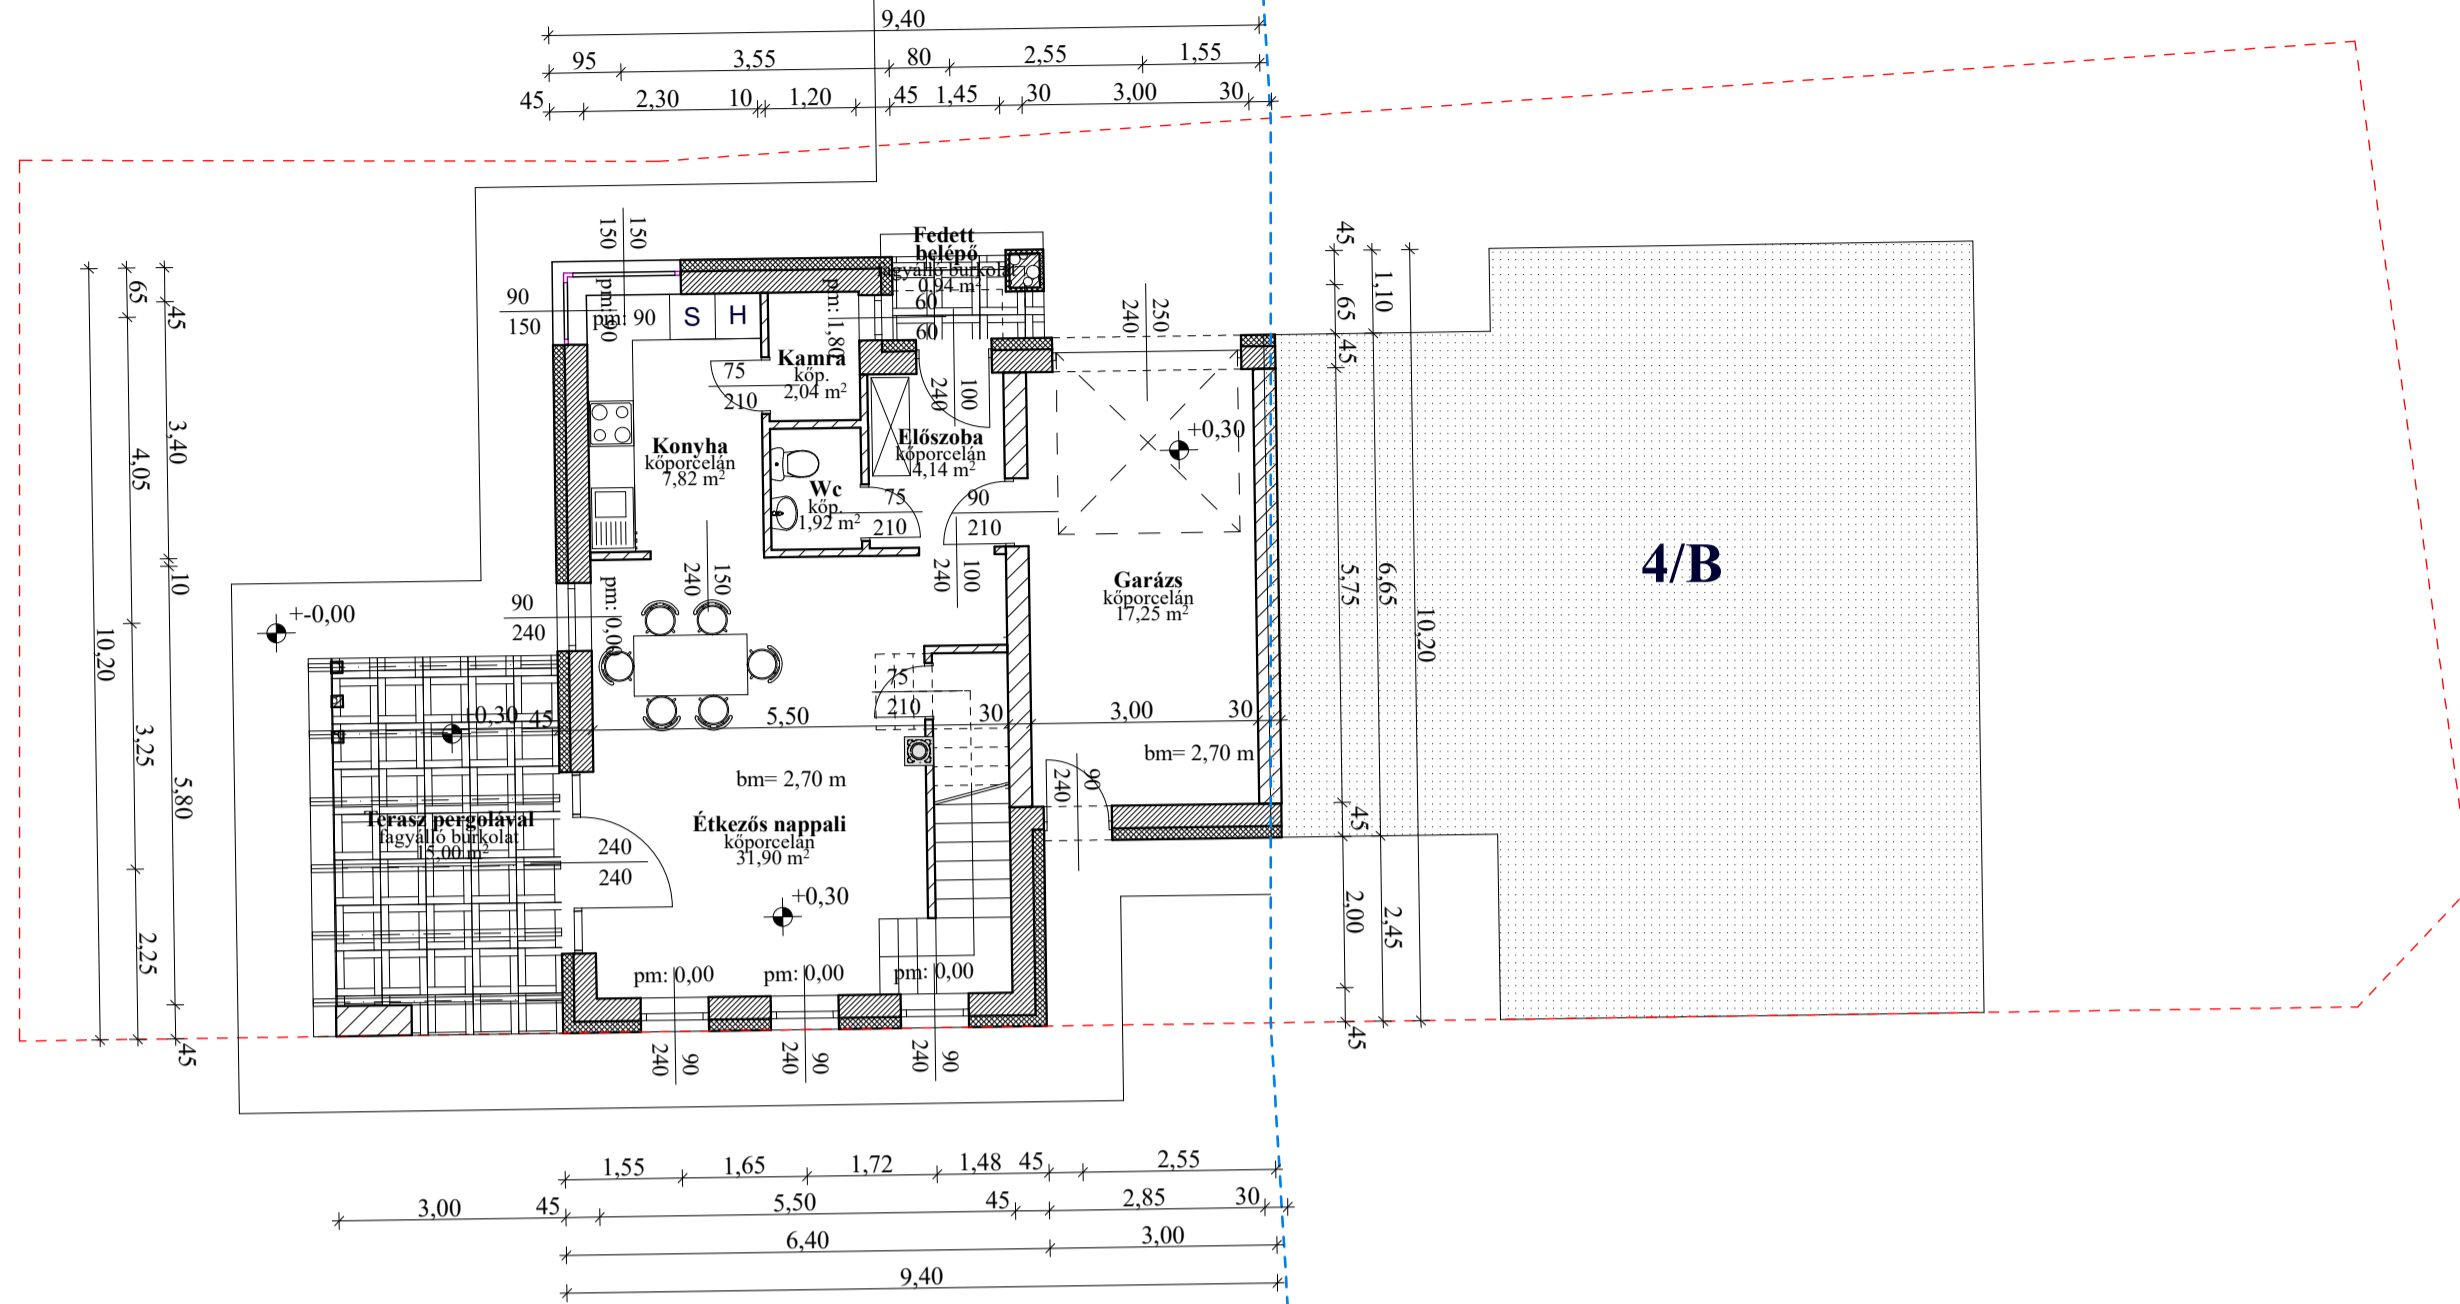

TETŐTÉRI ALAPRAJZ M = 1:100

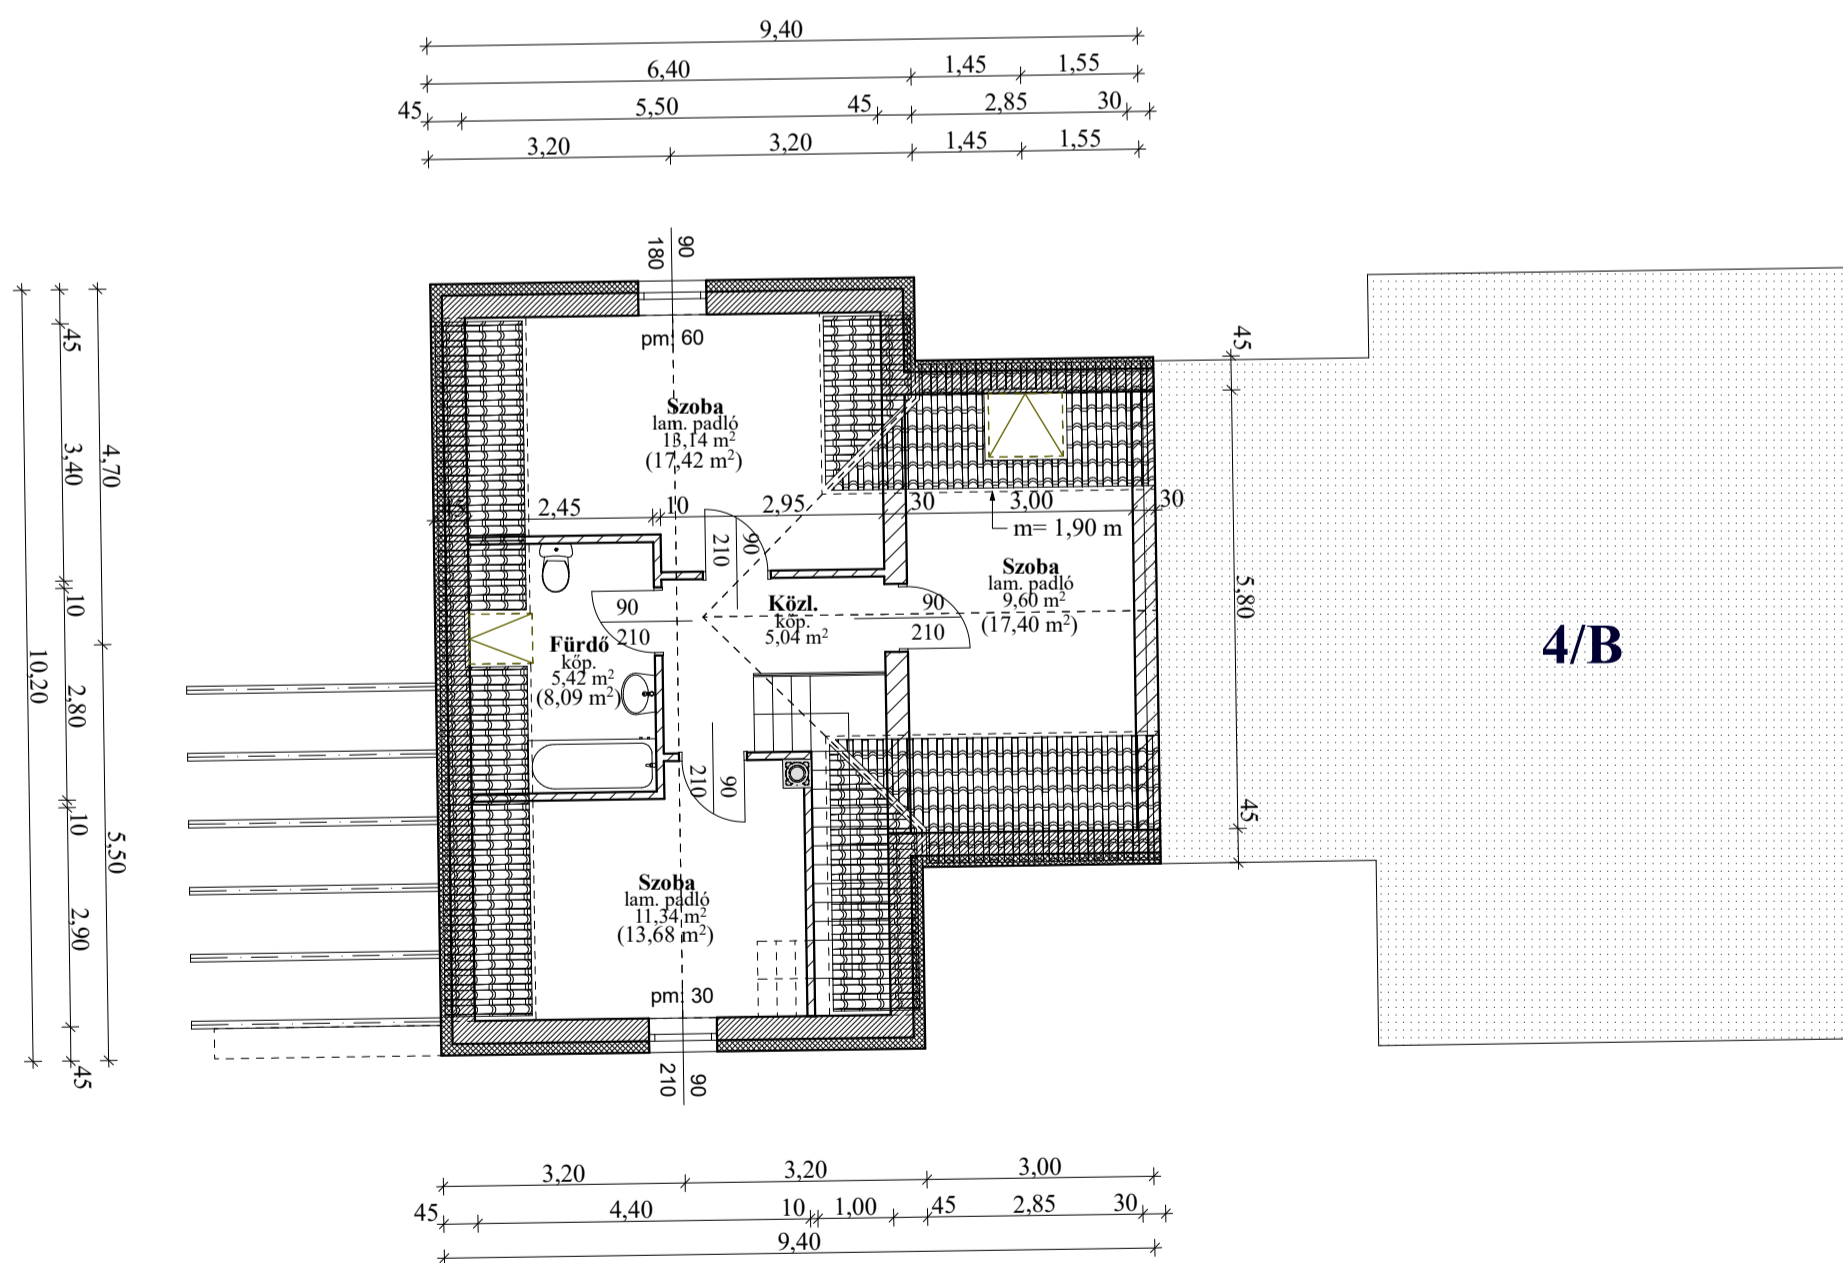

4/A. Lakás

| | |
|--|-----------------------|
| Földszint hasznos alapterülete: | 48,76 m ² |
| Tetőter hasznos alapterülete: | 44,54 m ² |
| Lakás hasznos alapterület: | 93,30 m ² |
| Garázs hasznos alapterülete: | 17,25 m ² |
| Rendeltetési egység hasznos alapterület: | 110,55 m ² |

Terv +0,00 szintje a
Tácsics Mihály 443/10 hrsz. utca burkolat szintje

A tervlapok a tétel költségvetési kiírással érvényesek.
A tervek az Ámbitus Építész Iroda Kft. kizárólagos tulajdonát képezik, annak felhasználása csak a tervező írásbeli hozzájárulása esetén lehetséges.



| | |
|--|---|
| PATAK LAKÓPARK | |
| ALAPRAJZOK M = 1:100 | |
| ÁMBITUS ÉPÍTÉSZ IRODA KFT. 4220 Hajdúböszörmény, Korpona utca 14. sz. 1/6. | |
| Terv típusa: | 300 m ² ALATTI LAKÓÉPÜLET EGYSZERŰ BEJELENTÉSE |
| Építető: | NextGenZ Business Kft. 4220 Hajdúböszörmény, Szénássy Mátyás u. 24. sz. képviseli: Zolnai Gergely cégjegyzők: 09 09 035041 adószám: 32254356-2-09 |
| Ép. helye.: | 3395 Demjén, Tácsics Mihály utca 1-17. sz. Hrsz.: 443/22-31 |
| Ügv. Igazgató: | Kerek Lajos Csaba |
| Ép. tervező: | Kerek Lajos Csaba okl. építésmérnök ÉP.K.: É-09-0054/2027 +36-20/926-4989 ambitusepitesz1@gmail.com |
| 4/A | |