



## FÖLDSZINTI ALAPRAJZ M = 1:100

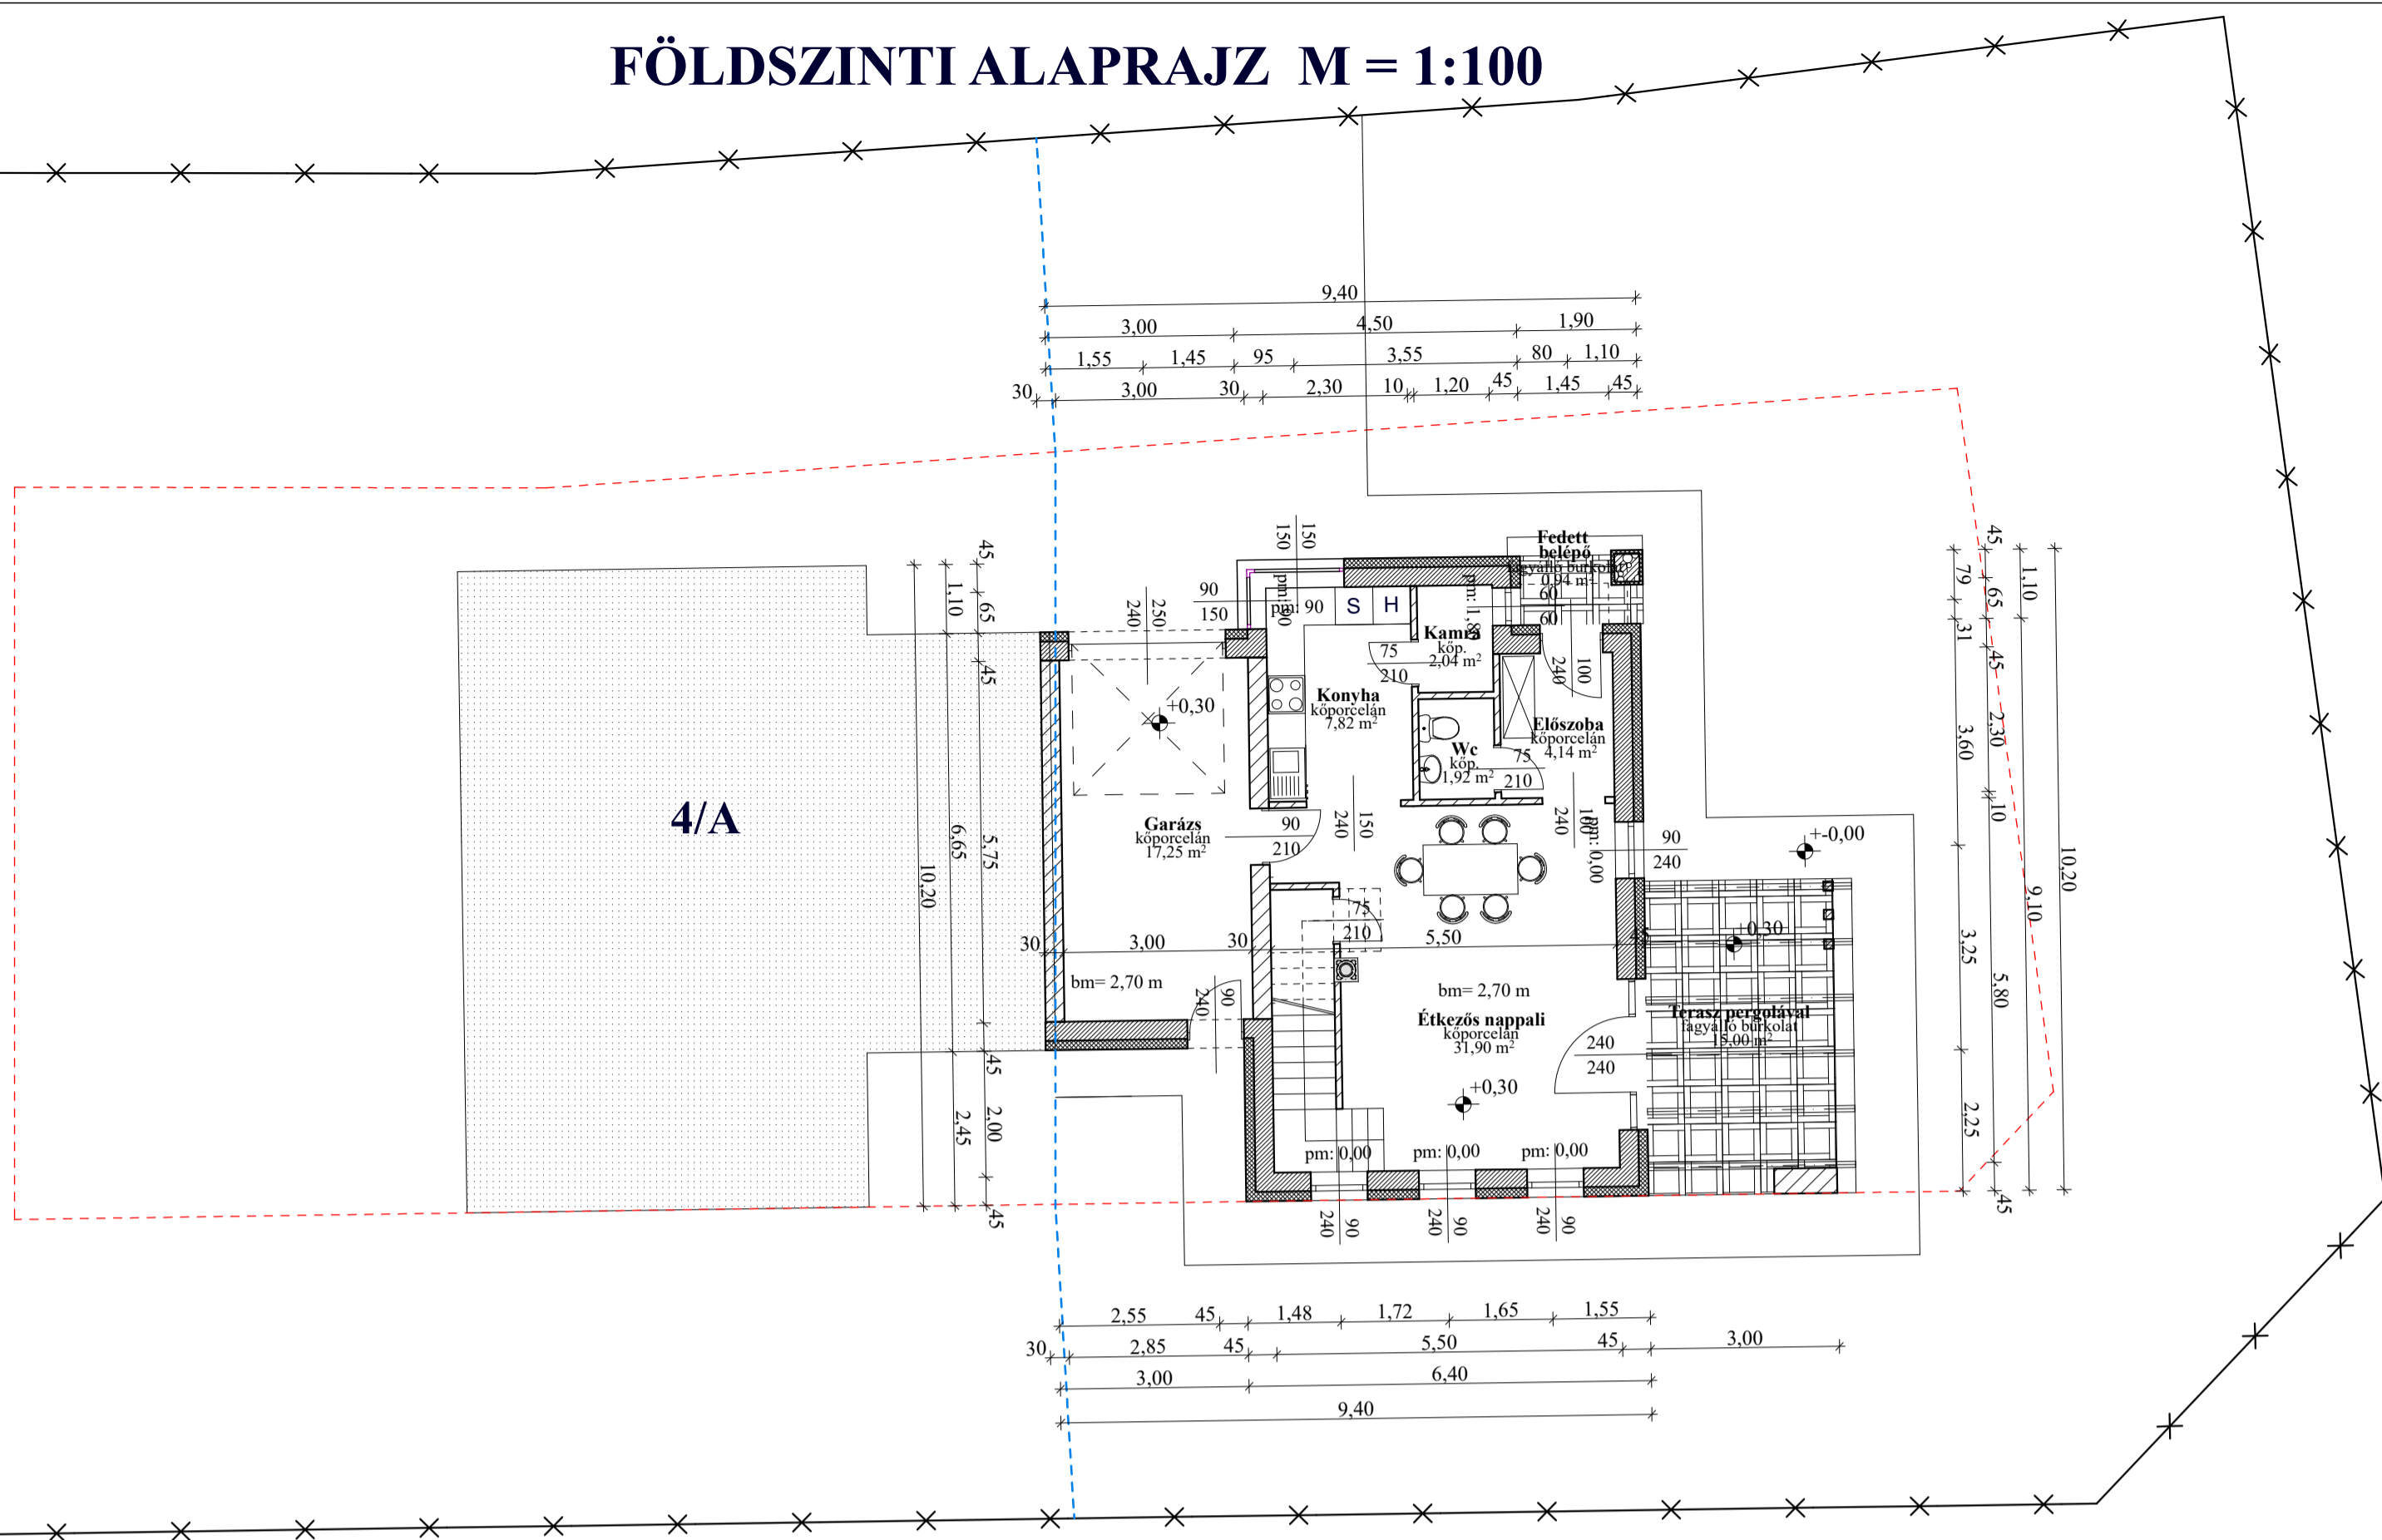

## TETŐTÉRI ALAPRAJZ M = 1:100

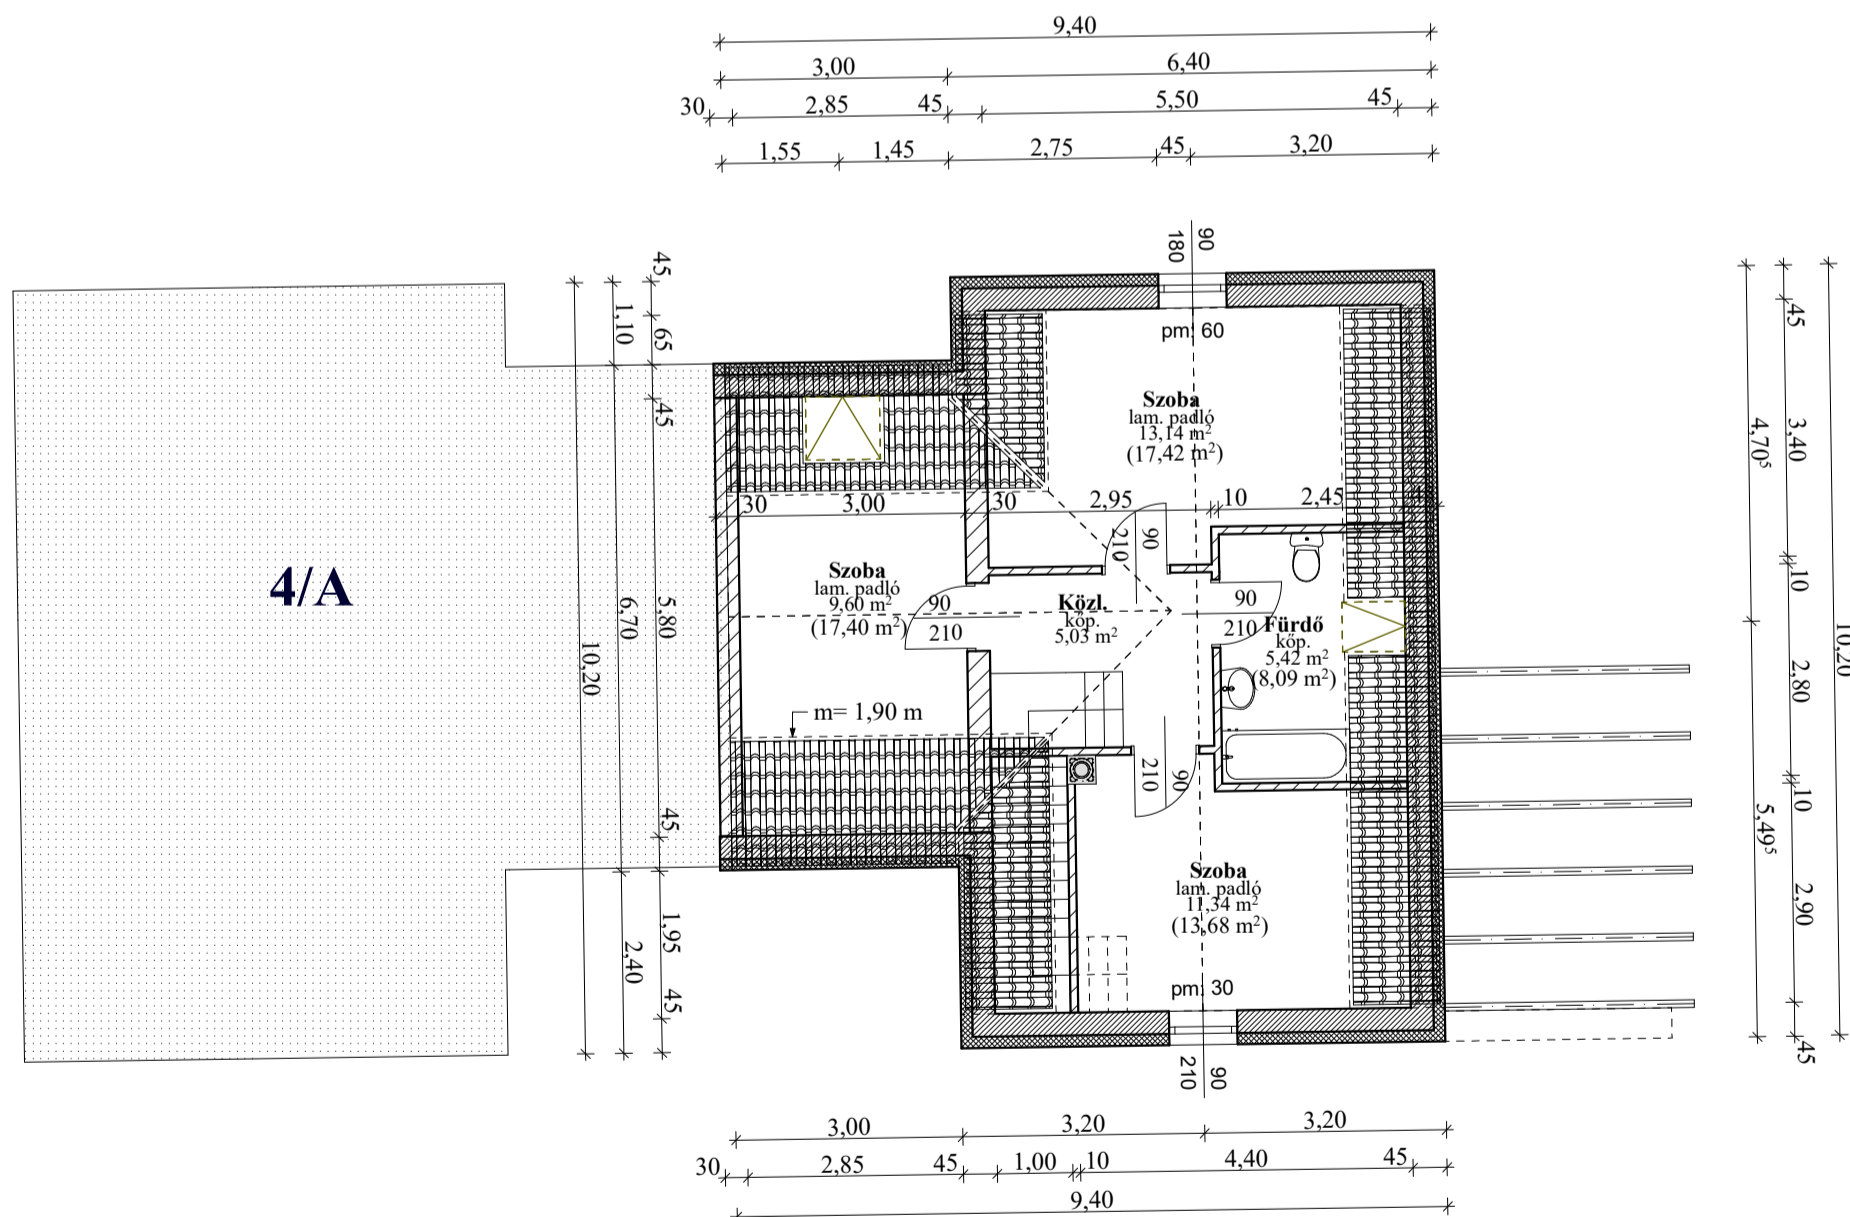

### 4/B. Lakás

Földszint hasznos alapterülete:	48,76 m <sup>2</sup>
Tetőtér hasznos alapterülete:	44,54 m <sup>2</sup>
Lakás hasznos alapterület:	93,30 m <sup>2</sup>
Garázs hasznos alapterülete:	17,25 m <sup>2</sup>
Rendeltetési egység hasznos alapterület:	110,55 m <sup>2</sup>

Terv +0,00 szintje a  
Tácsics Mihály 443/10 hrsz. utca burkolat szintje

A tervlapok a tételes költségvetési kiírással érvényesek.  
A tervek az Ámbitus Építész Iroda Kft. kizárólagos tulajdonát képezik, annak felhasználása csak a tervező írásbeli hozzájárulása esetén lehetséges.

PATAK LAKÓPARK		ALAPRAJZOK M = 1:100	
<b>ÁMBITUS ÉPÍTÉSZ IRODA KFT.</b> 4220 Hajdúböszörmény, Korpona utca 14. sz. I/6.			
Terv típusa:	300 m <sup>2</sup> ALATTI LAKÓÉPÜLET EGYSZERŰ BEJELENTÉSE	Lapméret:	A2
Építető:	NextGenZ Business Kft. 4220 Hajdúböszörmény, Szénássy Mátyás u. 24. sz. képviselet: Zolnai Gergely cégjegyzék: 09 09 035041 adószám: 32254356-2-09		2023. Ápr.
Ép. helye:	3395 Demjén, Tácsics Mihály utca 1-17. sz.	Hrsz.:	443/22-31
Ügyv. igazgató:	Kerek Lajos Csaba <i>JR Lajos</i>	Ép. tervező:	Kerek Lajos Csaba okl. építészmérnök ÉP.K.: É-09-0054/2027 +36-20/926-4989 ambitusepitesz1@gmail.com
			<b>4/B</b>